



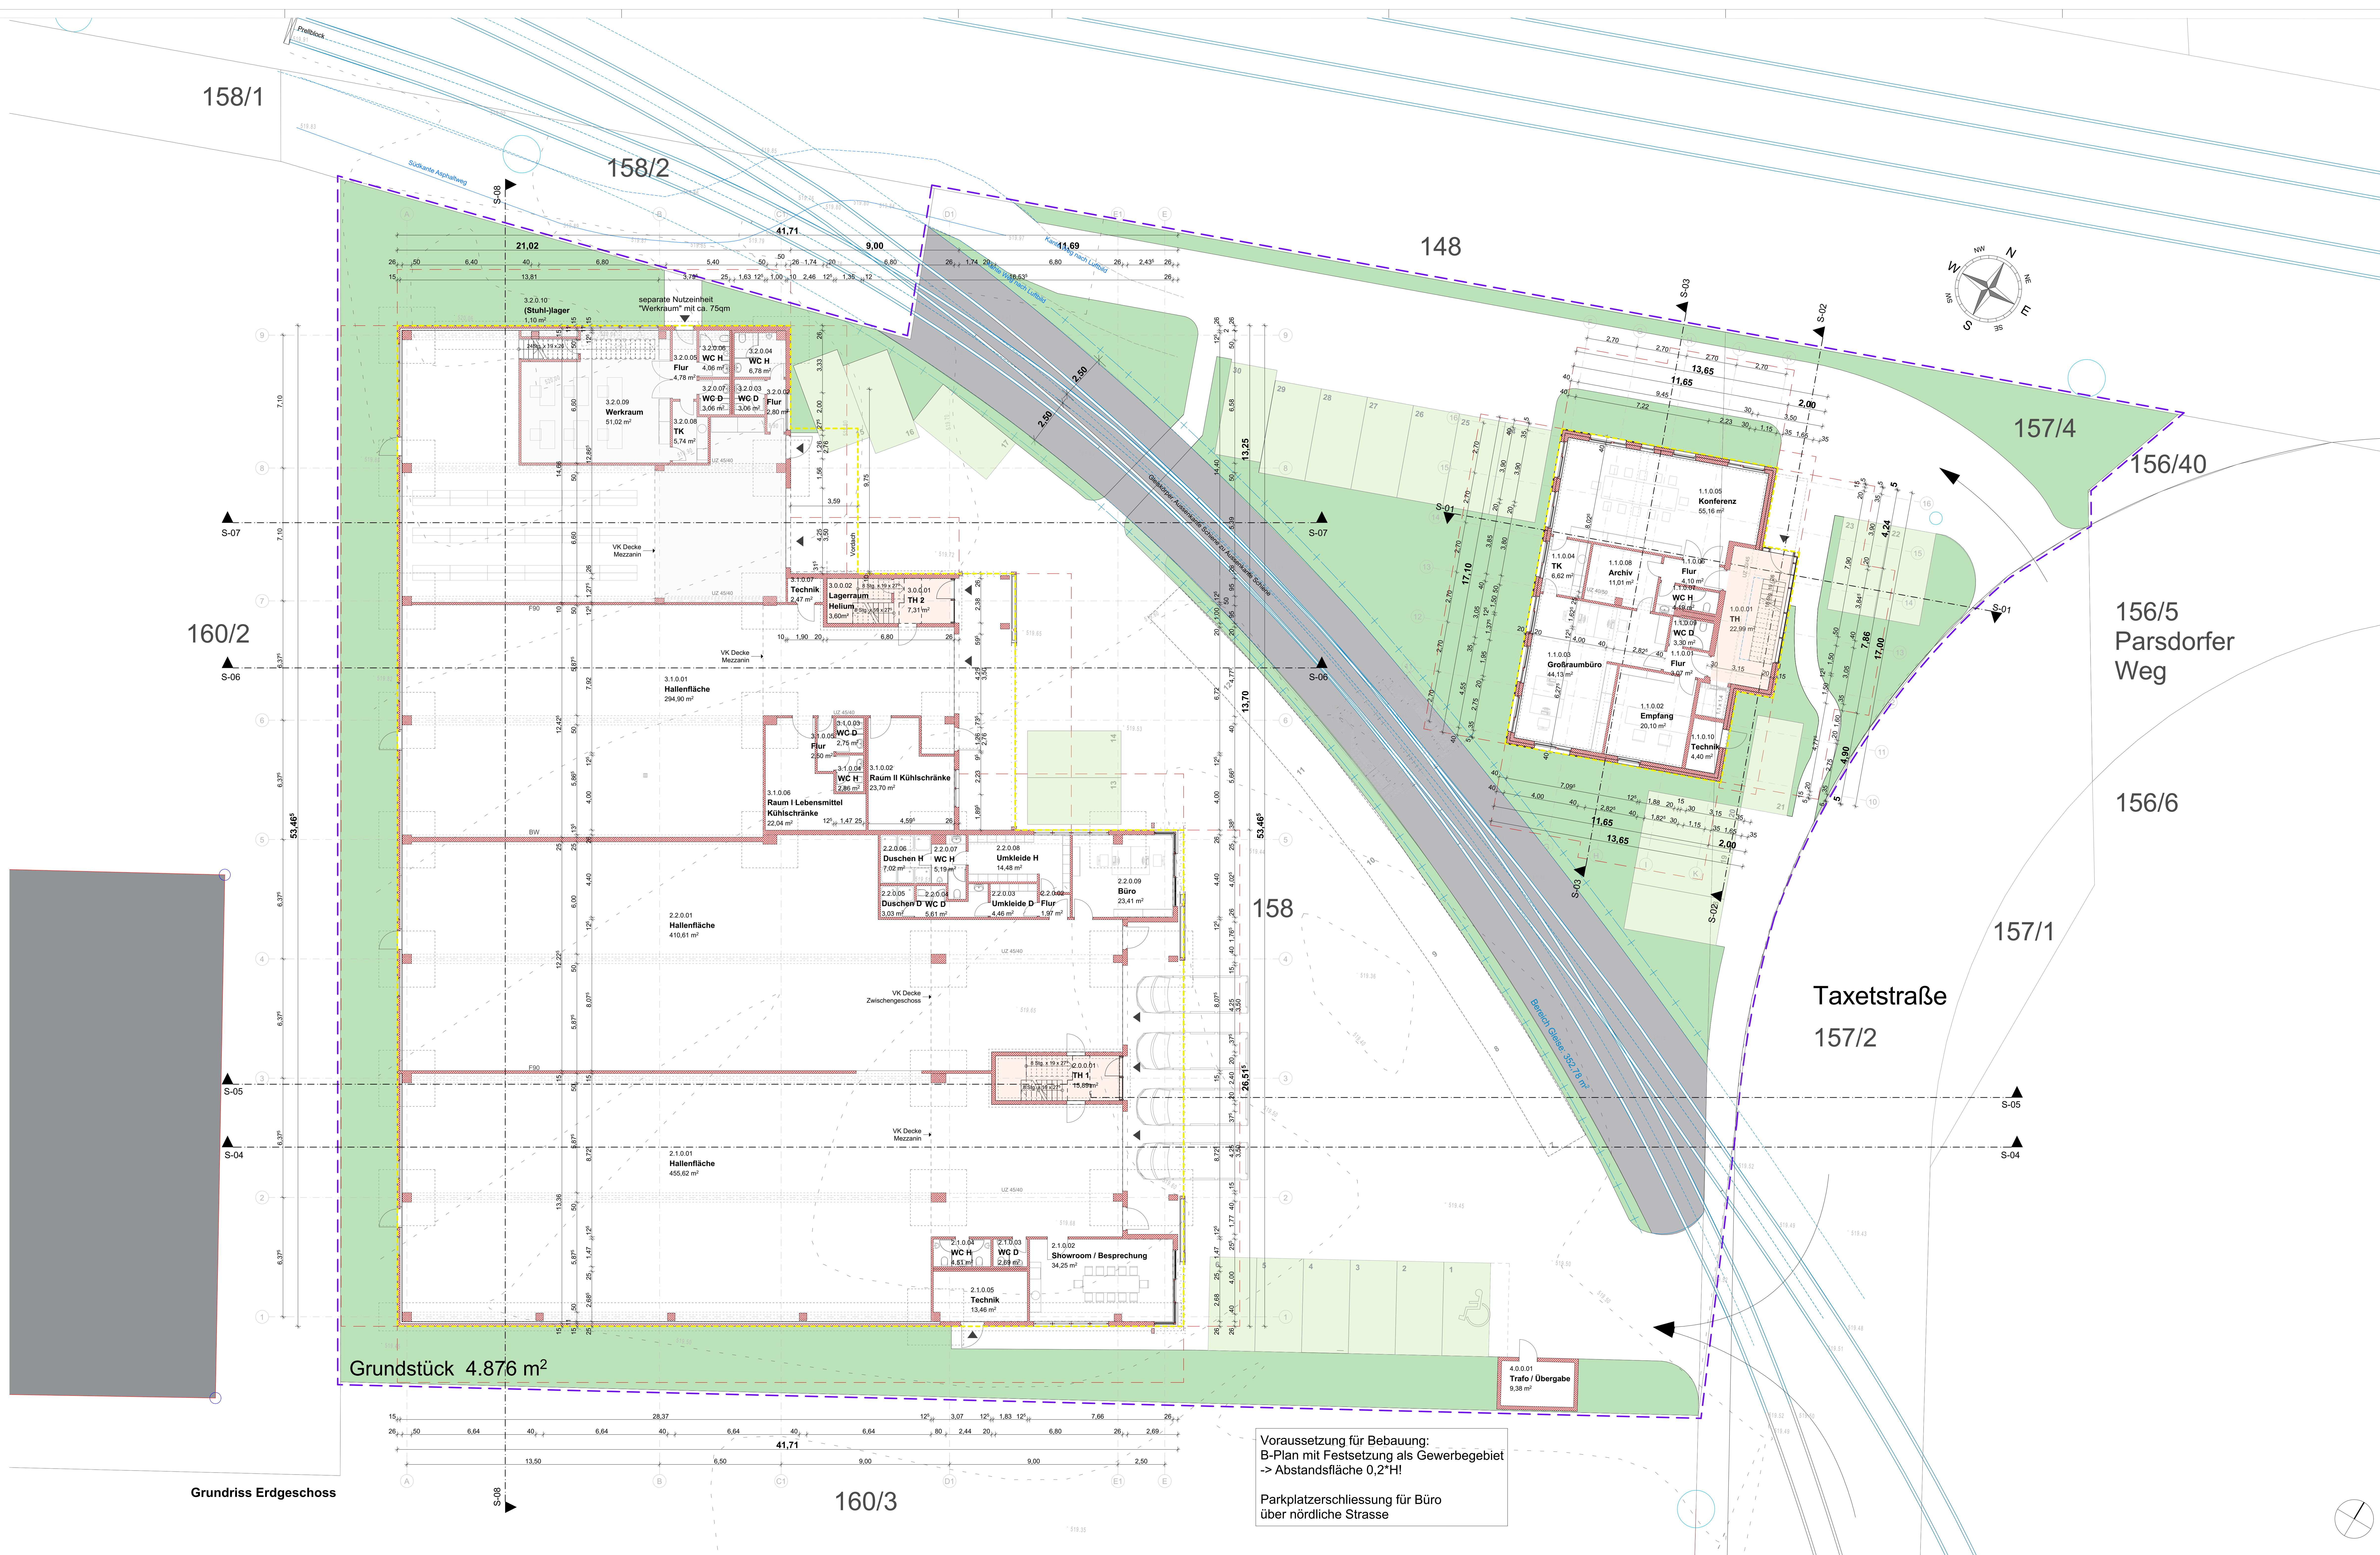

- Höhen: ±0,00m (OK Fußboden EG) = 519,62m ü.NN
- Darstellung:
- Neubau
 - Gleisanlagen
 - Vegetationsfläche
 - Rasengitterstein
 - Pflasterstein
 - Baugrenze
 - Grundstücksgrenze

BAUHERR:
K2 MultiMini GmbH & Co KG, Am Steinberg 1, 84051 Unterwattenbach
Flur-Nr. 158 und Teilfläche aus: 158/2, 157/4, 156/40

ARCHITECT:
Metrik Architekten GmbH, Hauptstraße 3, 82256 Fürstenfeldbruck

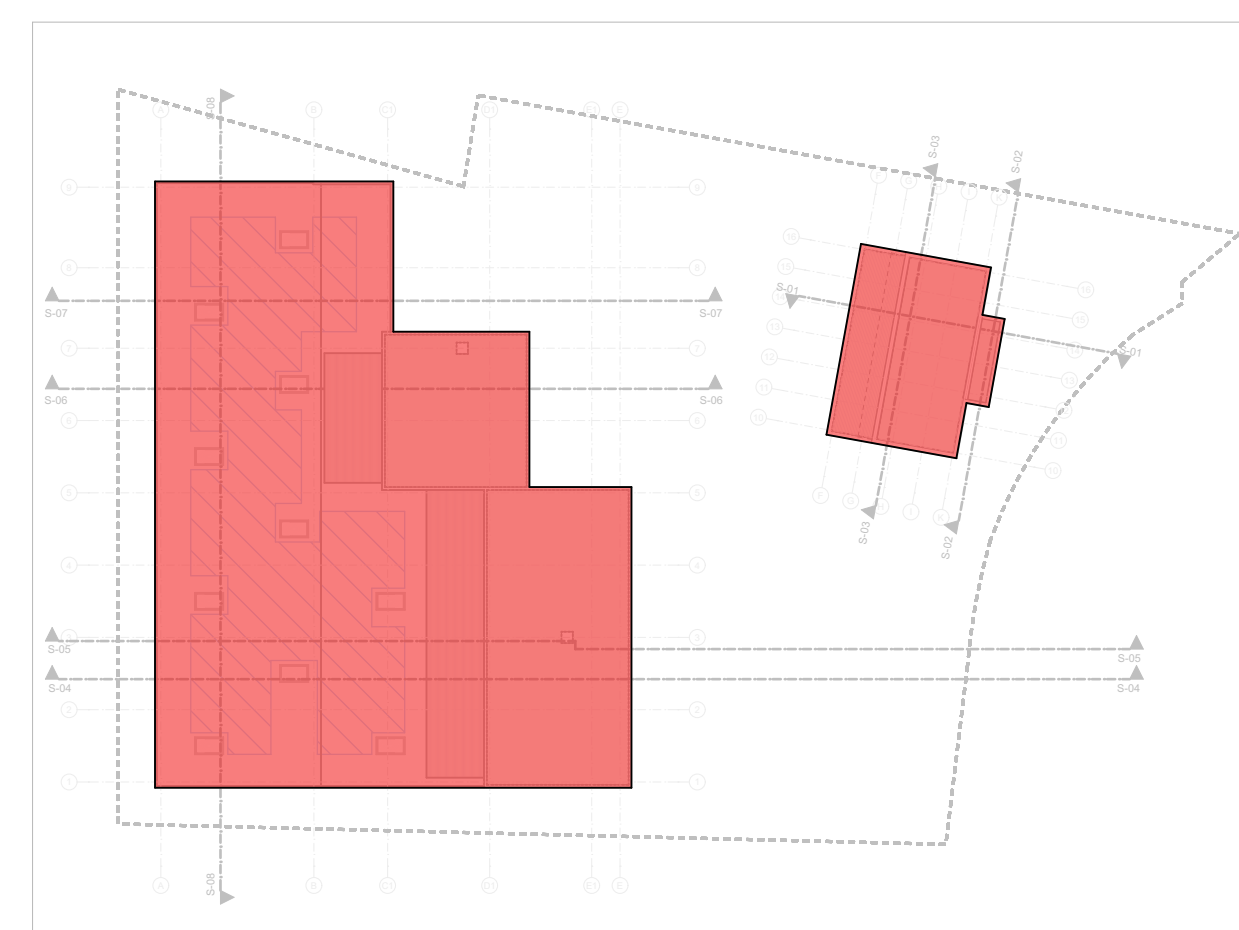

ENTWURF

PROJEKTNUMMER: 18_006
PROJEKT: Kirchheim K2 MultiMini
Taxetstraße
85551 Kirchheim bei München
BAUHERR: K2 MultiMini GmbH & Co KG
Am Steinberg 1
84051 Unterwattenbach
ARCHITECT: METRIK ARCHITECTEN
office@metrik-architekten.de · www.metrik-architekten.de

Metrik Architekten GmbH
FÜRSTENFELDBRUCK
Hauptstraße 3
82256 Fürstenfeldbruck
Tel: 089 4001 001
Fax: 089 4001 002
info@metrik-architekten.de

DARSTELLUNG: Grundriss Erdgeschoss
MASSSTAB: 1:100
ZEICHNUNGSDATUM: 2022 12 01
ZEICHNUNGNUMMER: 18_006-A3-0100-GREG
BY P L NR PA ES IO