



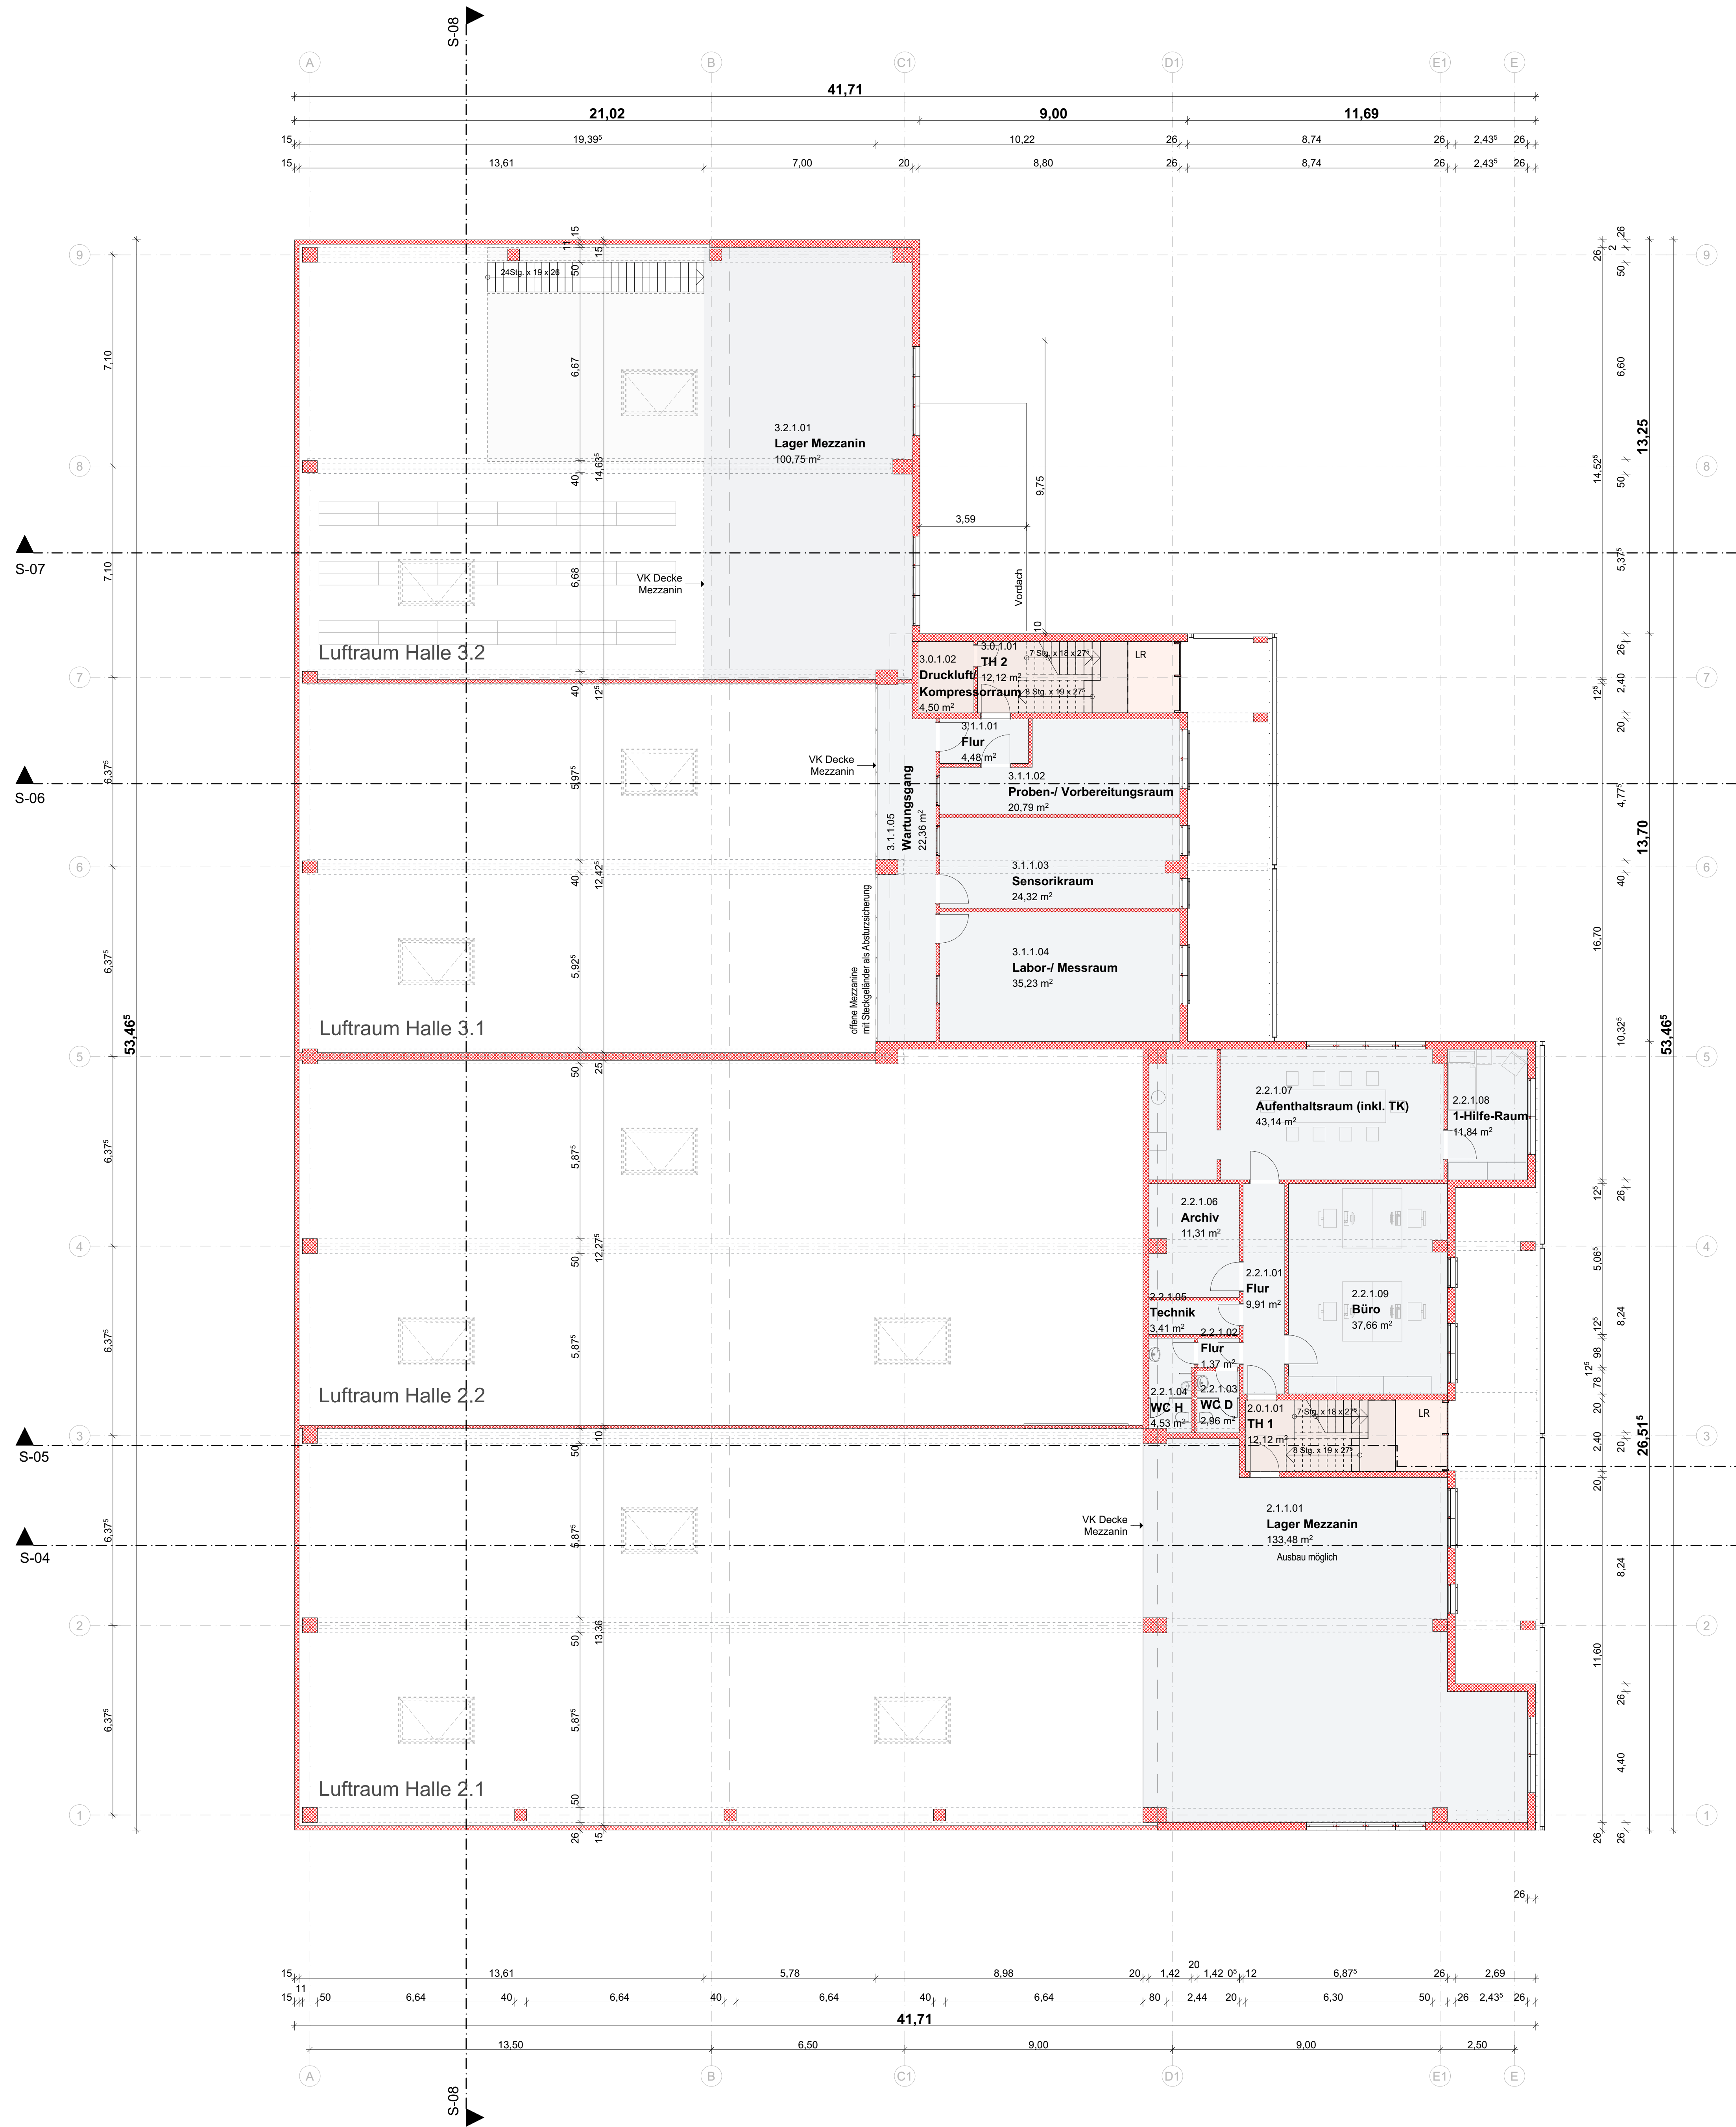

Grundriss 1. Obergeschoss

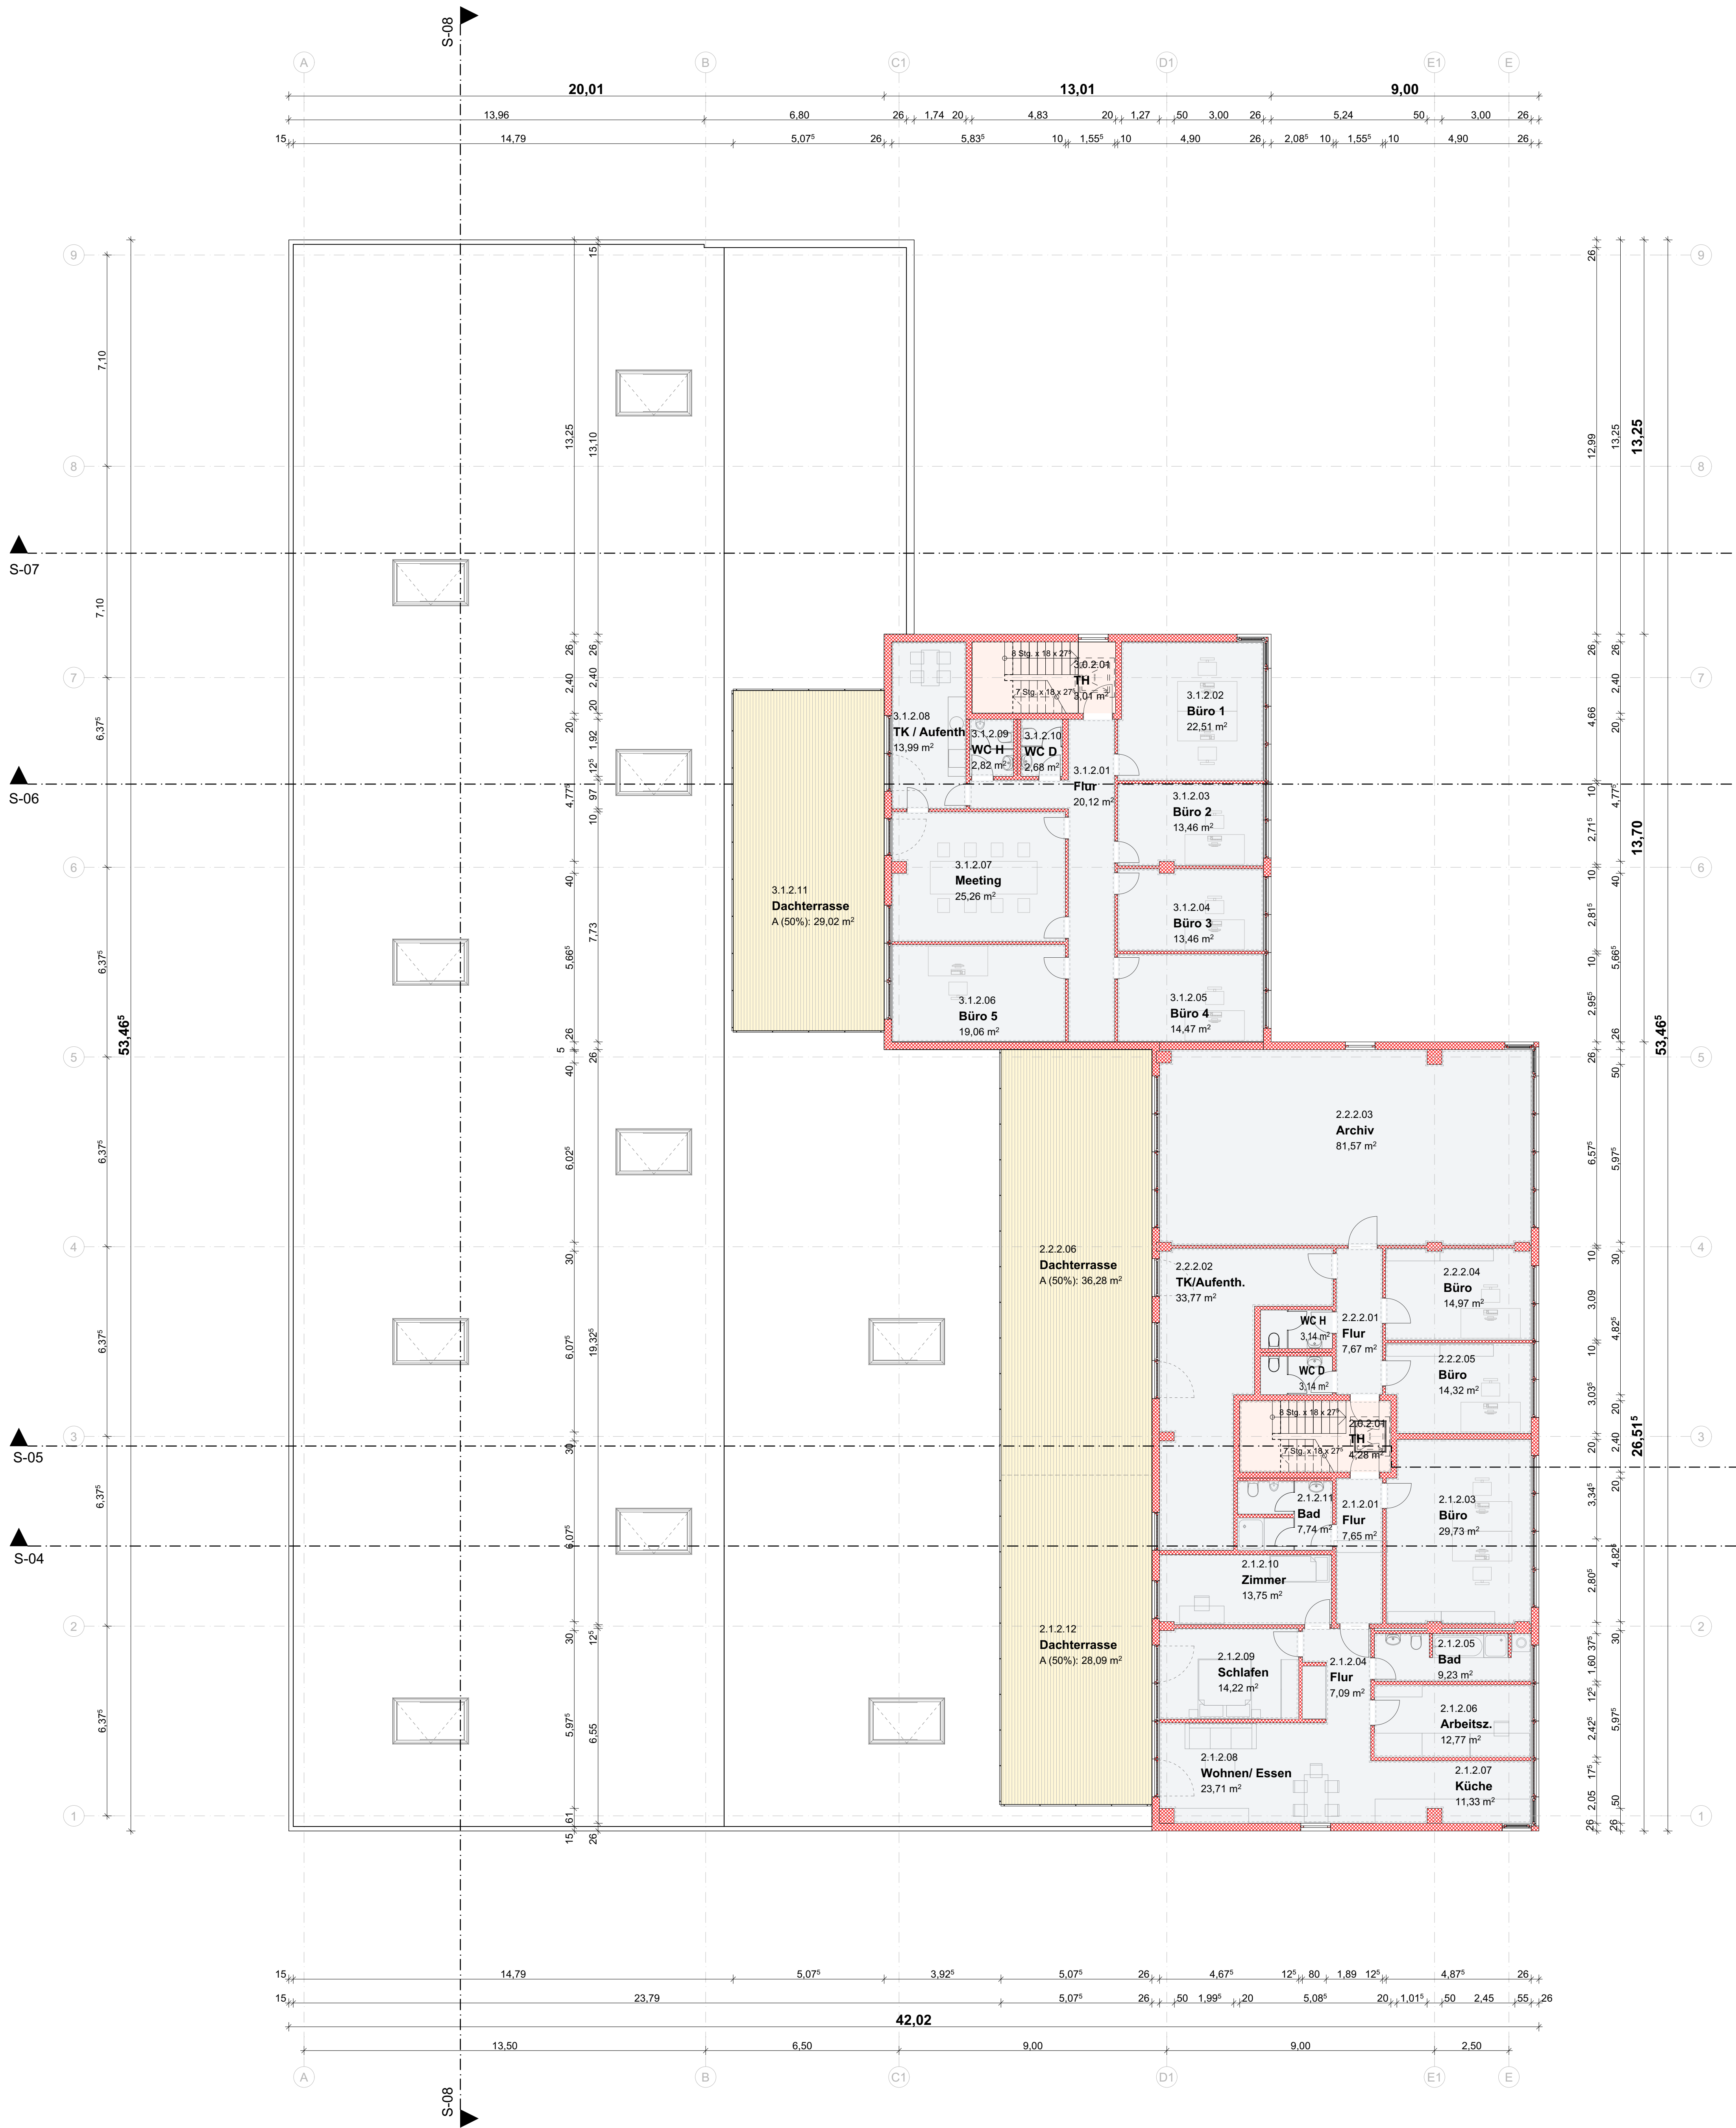


Grundriss 2. Obergeschoss

- Höhen: ±0,00m (OK Fußboden EG) = 519,62m ü.NN
- Darstellung:
- Neubau
 - Gleisanlagen
 - Vegetationsfläche
 - Rasengitterstein
 - Pflasterstein
 - Baugrenze
 - Grundstücksgrenze

BAUHERR:
K2 MultiMini GmbH & Co KG, Am Steinberg 1, 84051 Unterwattenbach
Flur-Nr. 158 und Teilfläche aus: 158/2, 157/4, 154/40

ARCHITECT:
Metrik Architekten GmbH, Hauptstraße 3, 82256 Fürstenfeldbruck

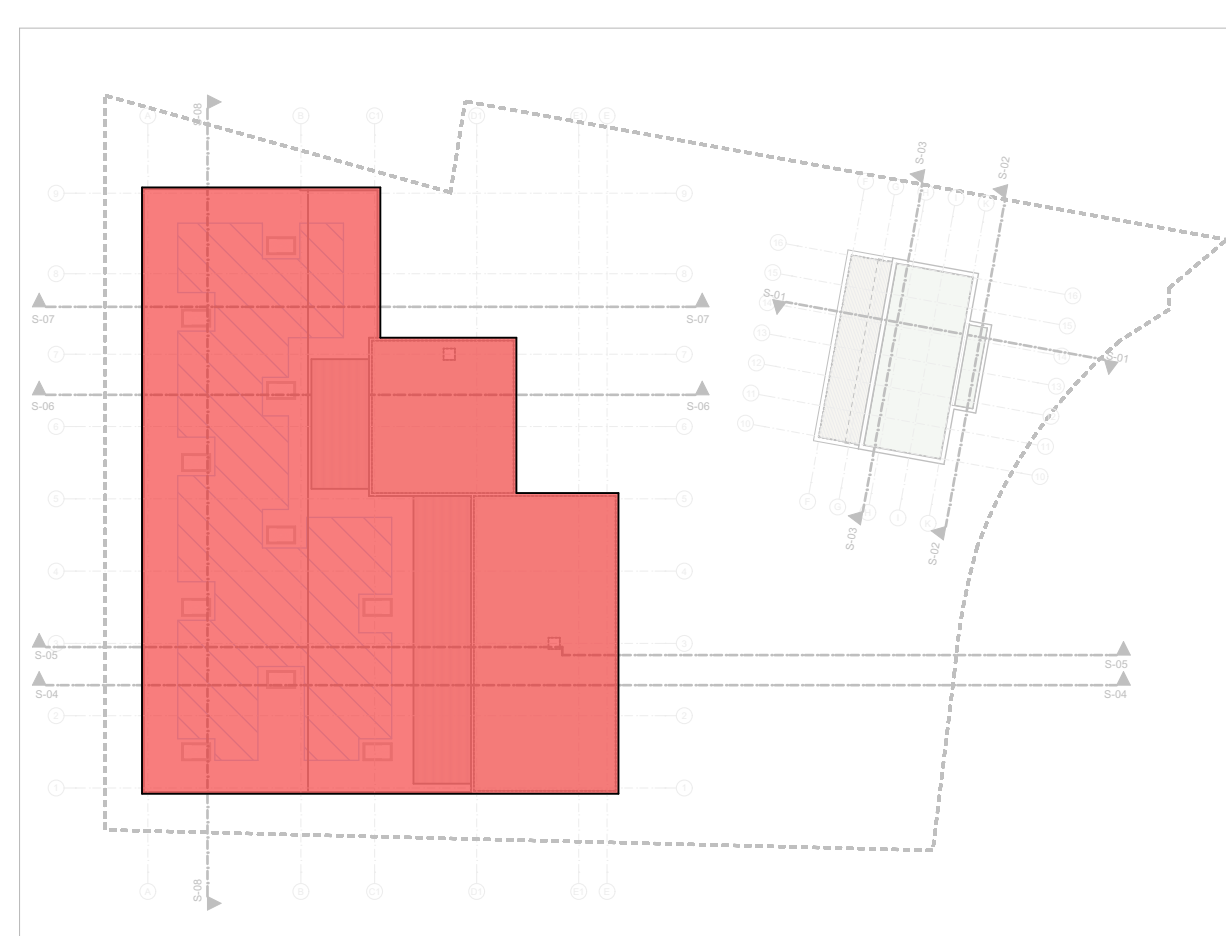

ENTWURF

PROJEKTNUMMER: 18_006
PROJEKT: Kirchheim K2 MultiMini
Taschstrasse
85551 Kirchheim bei München
BAUHERR: K2 MultiMini GmbH & Co KG
Am Steinberg 1
84051 Unterwattenbach
ARCHITECT: Metrik Architekten GmbH
Metrik Architekten GmbH
Friedrichshagen
10585 Berlin
Tel: +49 30 400 10 10
Fax: +49 30 400 10 11
www.metrisk-architekten.de

DARSTELLUNG: Grundriss Obergeschosse Gewerbereich
MASSSTAB: 1:100
ZEICHNUNGSDATUM: 2022 12 01
ZEICHNUNGNUMMER: 18_006-A3-0120-GROG
BY PL NR PA ES IO