


Höhen: ±0,00m (OK Fußboden EG) = 519,62m ü.NN

Darstellung:  Neubau

BAUHERR:
K2 MultiMini GmbH & Co KG, Am Steinberg 1, 84051 Unterwattenbach
Flur-Nr. 158 und Teilfläche aus: 158/2, 157/4, 156/40

ARCHITEKT:
Metrik Architekten GmbH, Hauptstraße 3, 82256 Fürstenfeldbruck

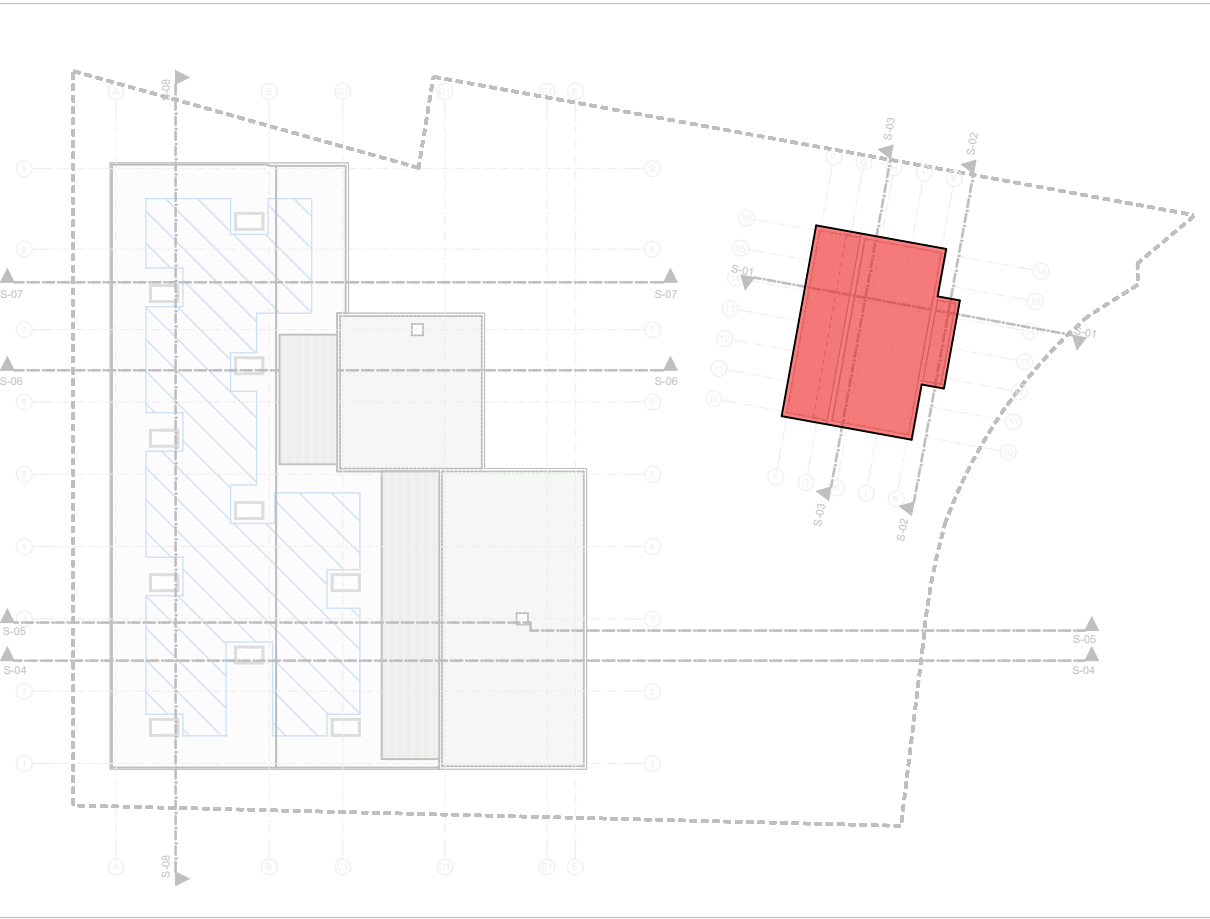

ENTWURF

PROJEKTNUMMER 18_006
PROJEKT Kirchheim K2 MultiMini
Taxetstrasse
85551 Kirchheim bei München

BAUHERR K2 MultiMini GmbH & Co KG
Am Steinberg 1
84051 Unterwattenbach

ARCHITEKT  **Metrik Architekten GmbH**
FÜRSTENFELDBRUCK SHANGHAI
Hauptstraße 3 Room 206, Building No.1 West
82256 Fürstenfeldbruck 100 Yixian Road, Putuo District
Shanghai 200060
Tel: 08141 4041 514 Tel: 0086 21 5569 8849
office@metrik-architekten.de - www.metrik-architekten.de

DARSTELLUNG Grundriss Obergeschosse Bürobereich

MASSSTAB 1:100
ZEICHNUNGSDATUM 2022 12 01
ZEICHNUNGSNUMMER 18_006-A3-0130-GROG
BY P L NR PA EB ID

