


NACHRICHTLICHE  
FLÄCHEN-  
TUNGS-  
SCHNITT AUS 1:50

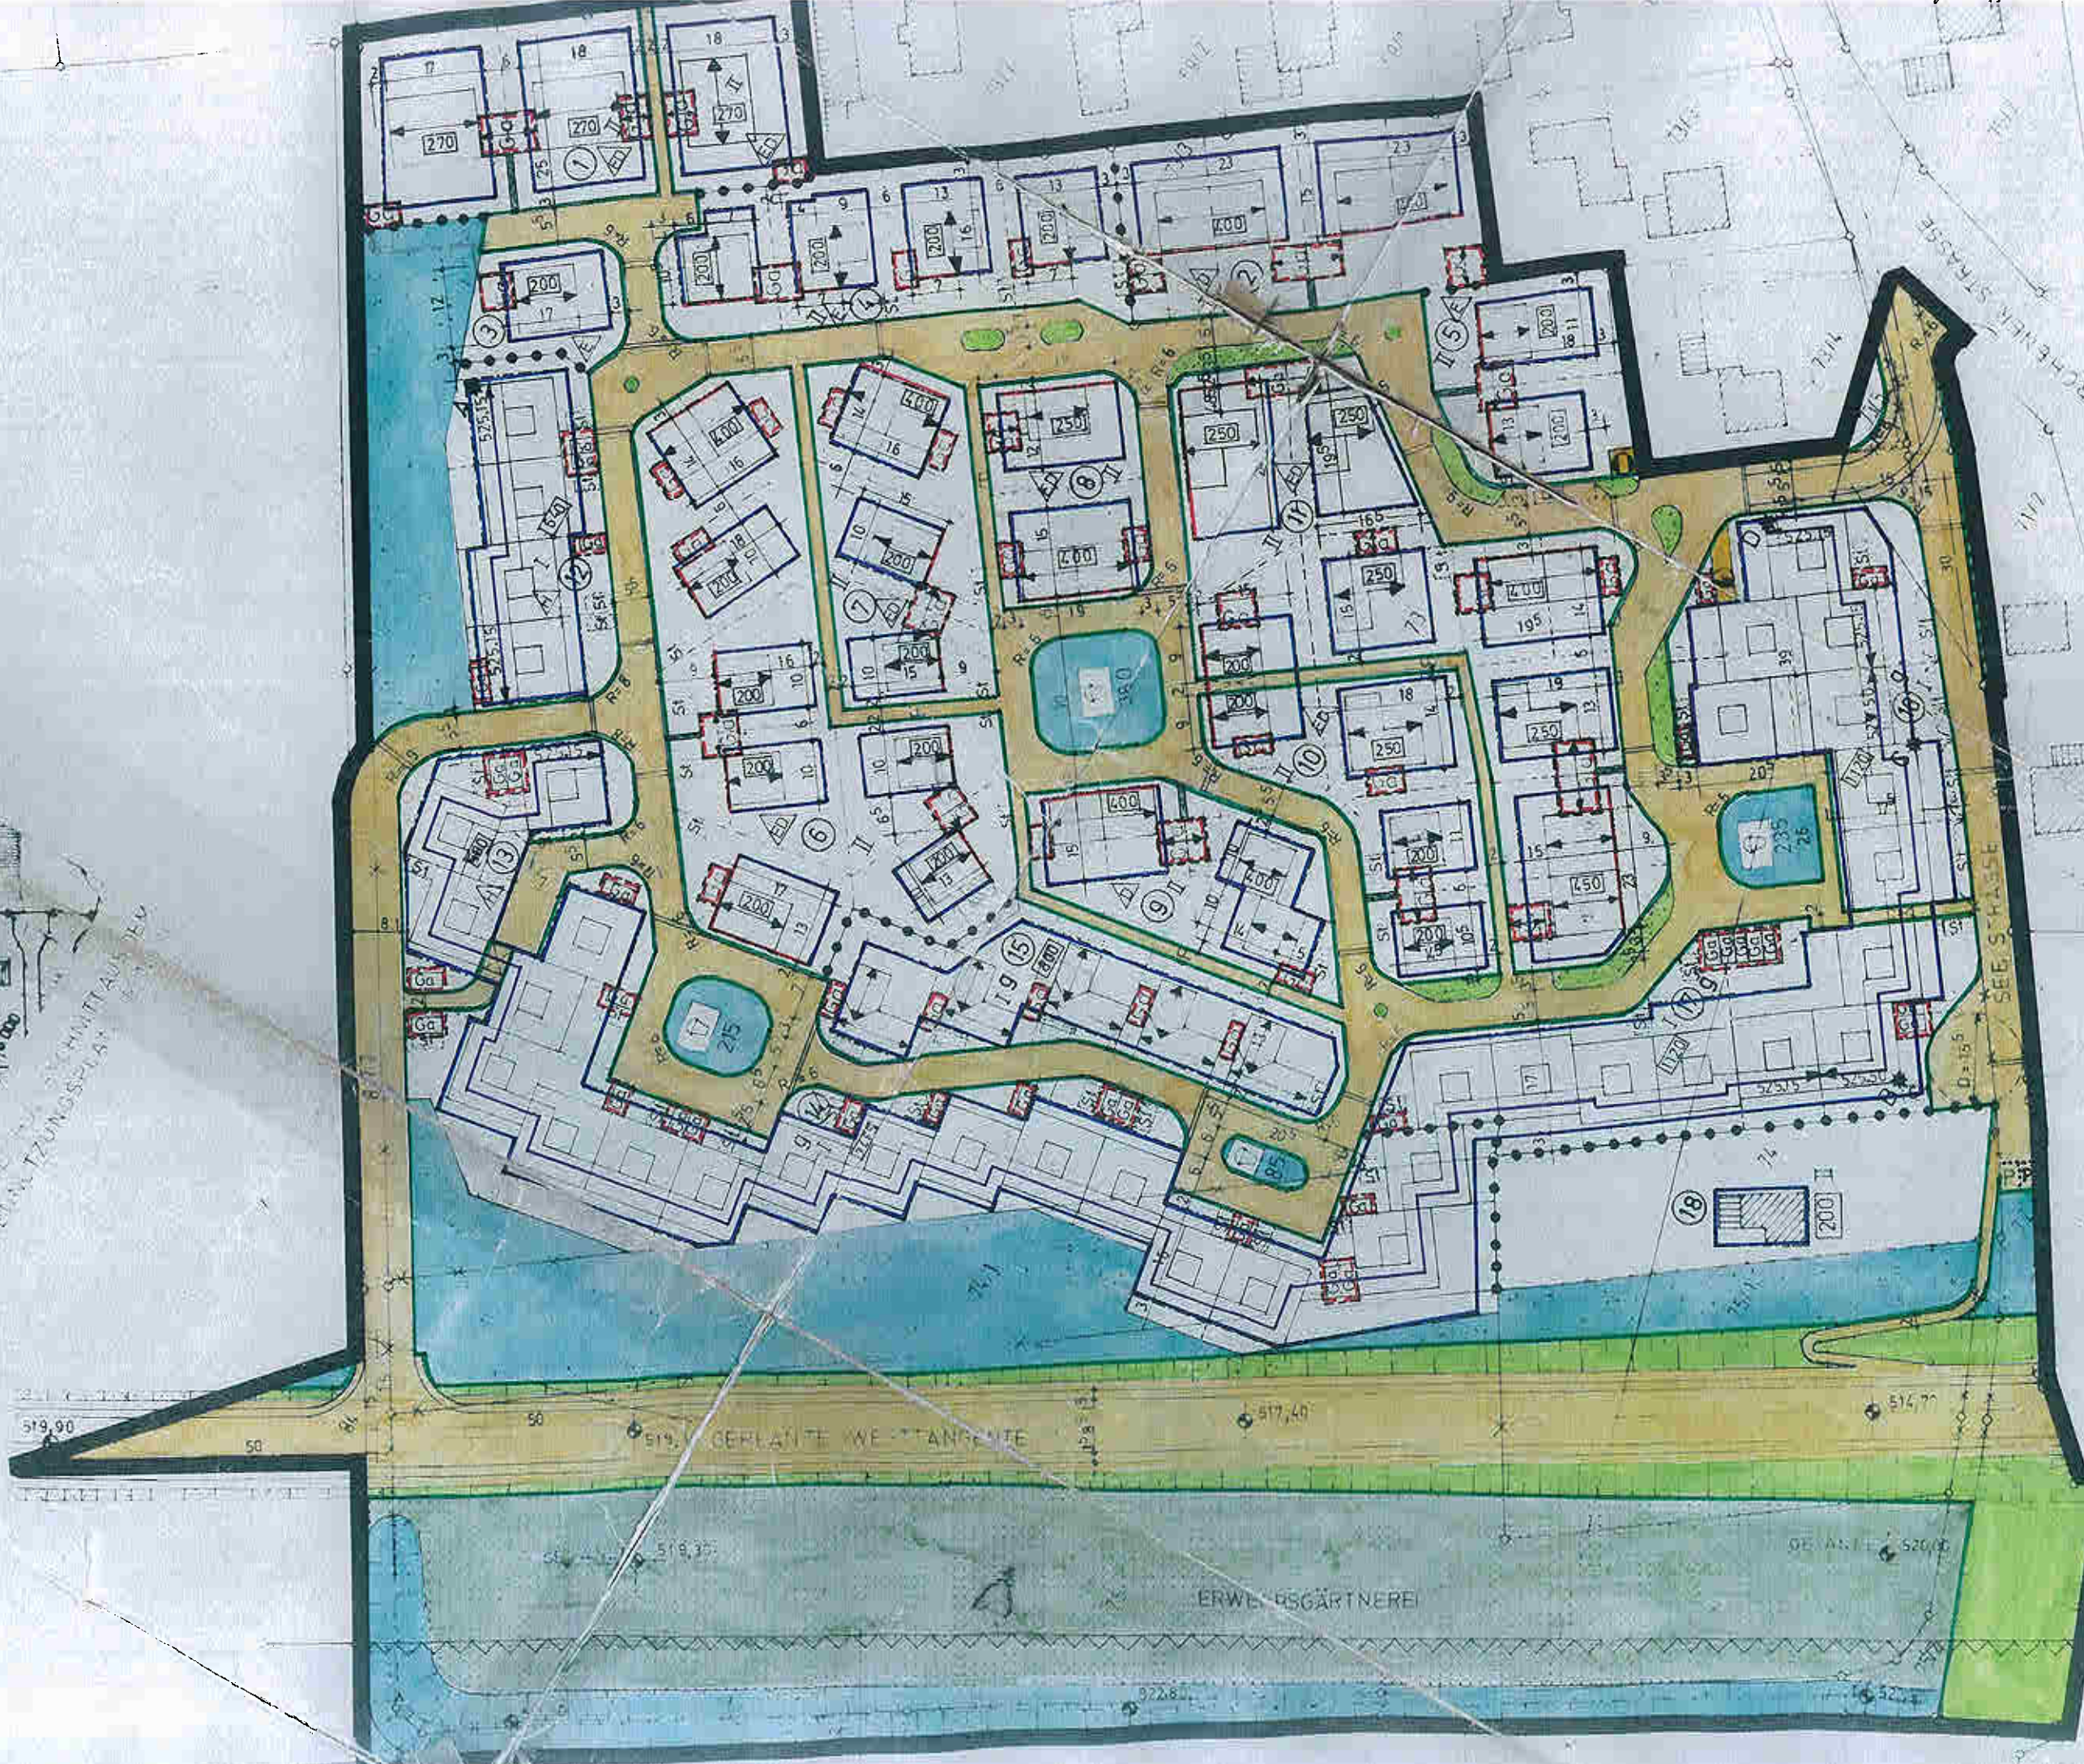

FELDKIRCHENSTRASSE

SEE STRASSE

BUNDESBAHN

519,90

519,35

GERÄTE WEITENGE

ERWEITERUNGSGÄRTNERE

517,40

514,77

GERÄTE WEITENGE

148