





*mögliches Gmkg.
Standort für WC.*

NACHRICHTL. ÜBERNAHME DER GV. STRASSE GRUB - KIRCHHEIM, ALS ERSATZ FÜR GRUBER STRASSE, FÜR DEN FALL DER AUFLASSUNG ENTSPRECHEND DES FLACHENNUTZUNGSPLANS VOM 1.3.1973, GENEHMIGT AM 15.2.1974

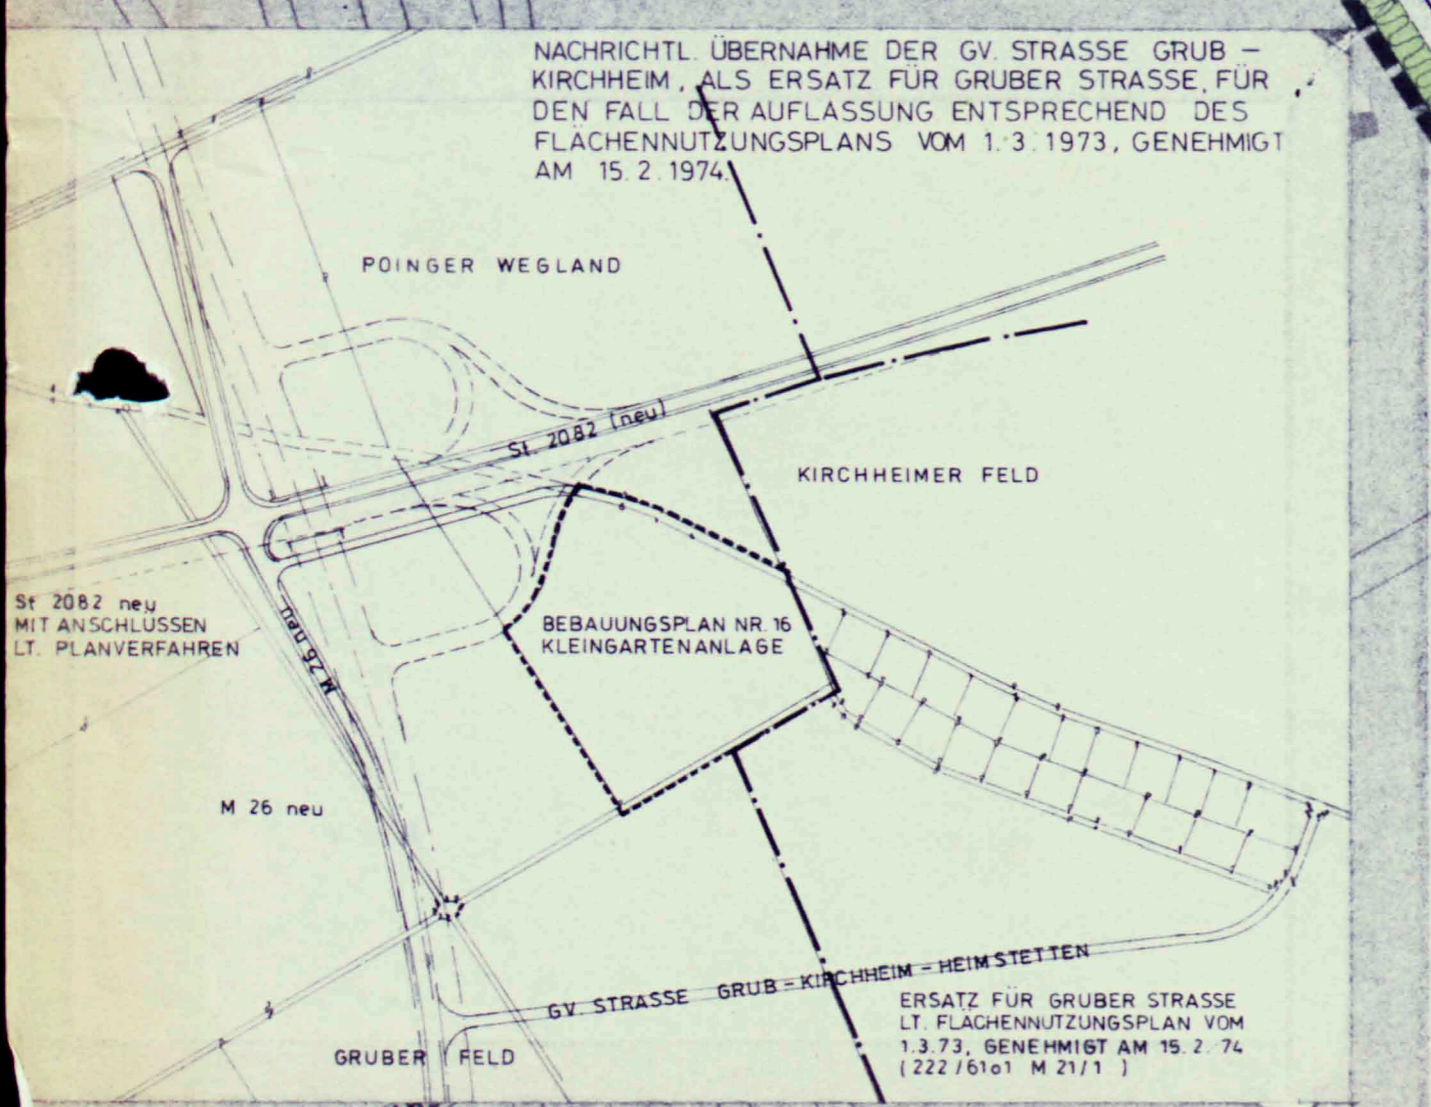

Ergänzt gemäß
Hinweis im Gen. Bescheid der
Reg. v. Obb. vom 10.2.76

Ergänzt gemäß
Auflagen im Gen. Bescheid
der Reg. v. Obb. vom

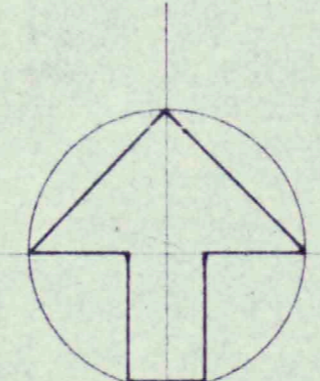

M. 1 : 1000

AUFGESTELLT
MÜNCHEN, DEN 29. NOV. 1974
GEÄNDERT: 6. JUNI 1975
8. u. 9. SEPT. 1975
1. OKT. 1975

PLANUNGSABTEILUNG DER FIRMA
DEUTSCHES HEIM
GEMEINNÜTZIGE WÖHNUNGSBAUGES. MBH

AUSSCHNITT AUS FLACHENNUTZUNGSPLAN M. 1 : 5000