

Gemeinde

Kirchheim b. München

Lkr. München

Bebauungsplan

Nr. 90 - 1/K

für das Gebiet „nördlich der Münchner Straße und östlich des Hausner Grenzwegs“

umfassend die Flurnummern 1056 und 1056/11

sowie Teilflächen aus den Flurnummern 104 (Münchner Straße), 1055/2 (Hausner Grenzweg) und 1056/9

Planfassung vom

18.10.2010

Planfassung vom

13.12.2010

Planfassung vom

07.02.2011

Planfertiger

Architekten und Stadtplaner SRL
Lutz-Neugebauer, Baumann
Fliederstraße 7, 82237 Wörthsee

Teil 1



Festsetzungen durch Hinweise und Planzeichnung

Die Gemeinde Kirchheim b. München erlässt gemäß § 10 in Verbindung mit § 1, 2, 3, 8, 9 und 13a des Baugesetzbuches (BauGB), Art. 81 der Bayerischen Bauordnung (BayBO) und des Art. 23 der Gemeindeordnung für den Freistaat Bayern (GO) diesen Bebauungsplan als

Satzung:

Ausschnitt aus dem Flächennutzungsplan der Gemeinde

Kirchheim b. München M. 1:5000

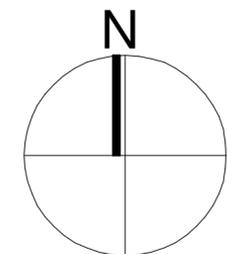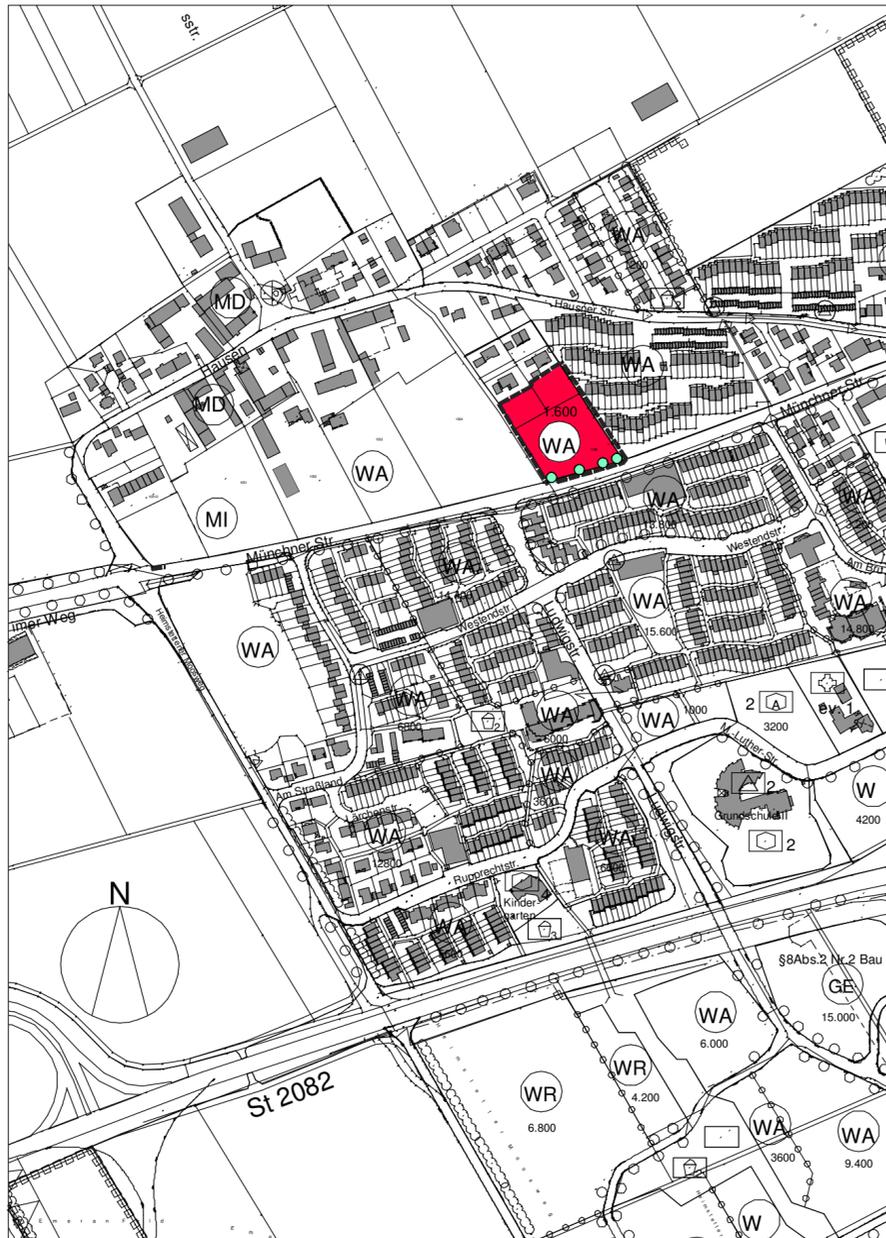

Maßstab 1:500

