

Schalltechnische Untersuchung

Bebauungsplan Nr. 100


"Kirchheim 2030"


der Gemeinde Kirchheim b. München


Anlage 1.1 zu Bericht 710-5467-3

Übersichtslageplan mit Straßen im

Prognose-Nullfall

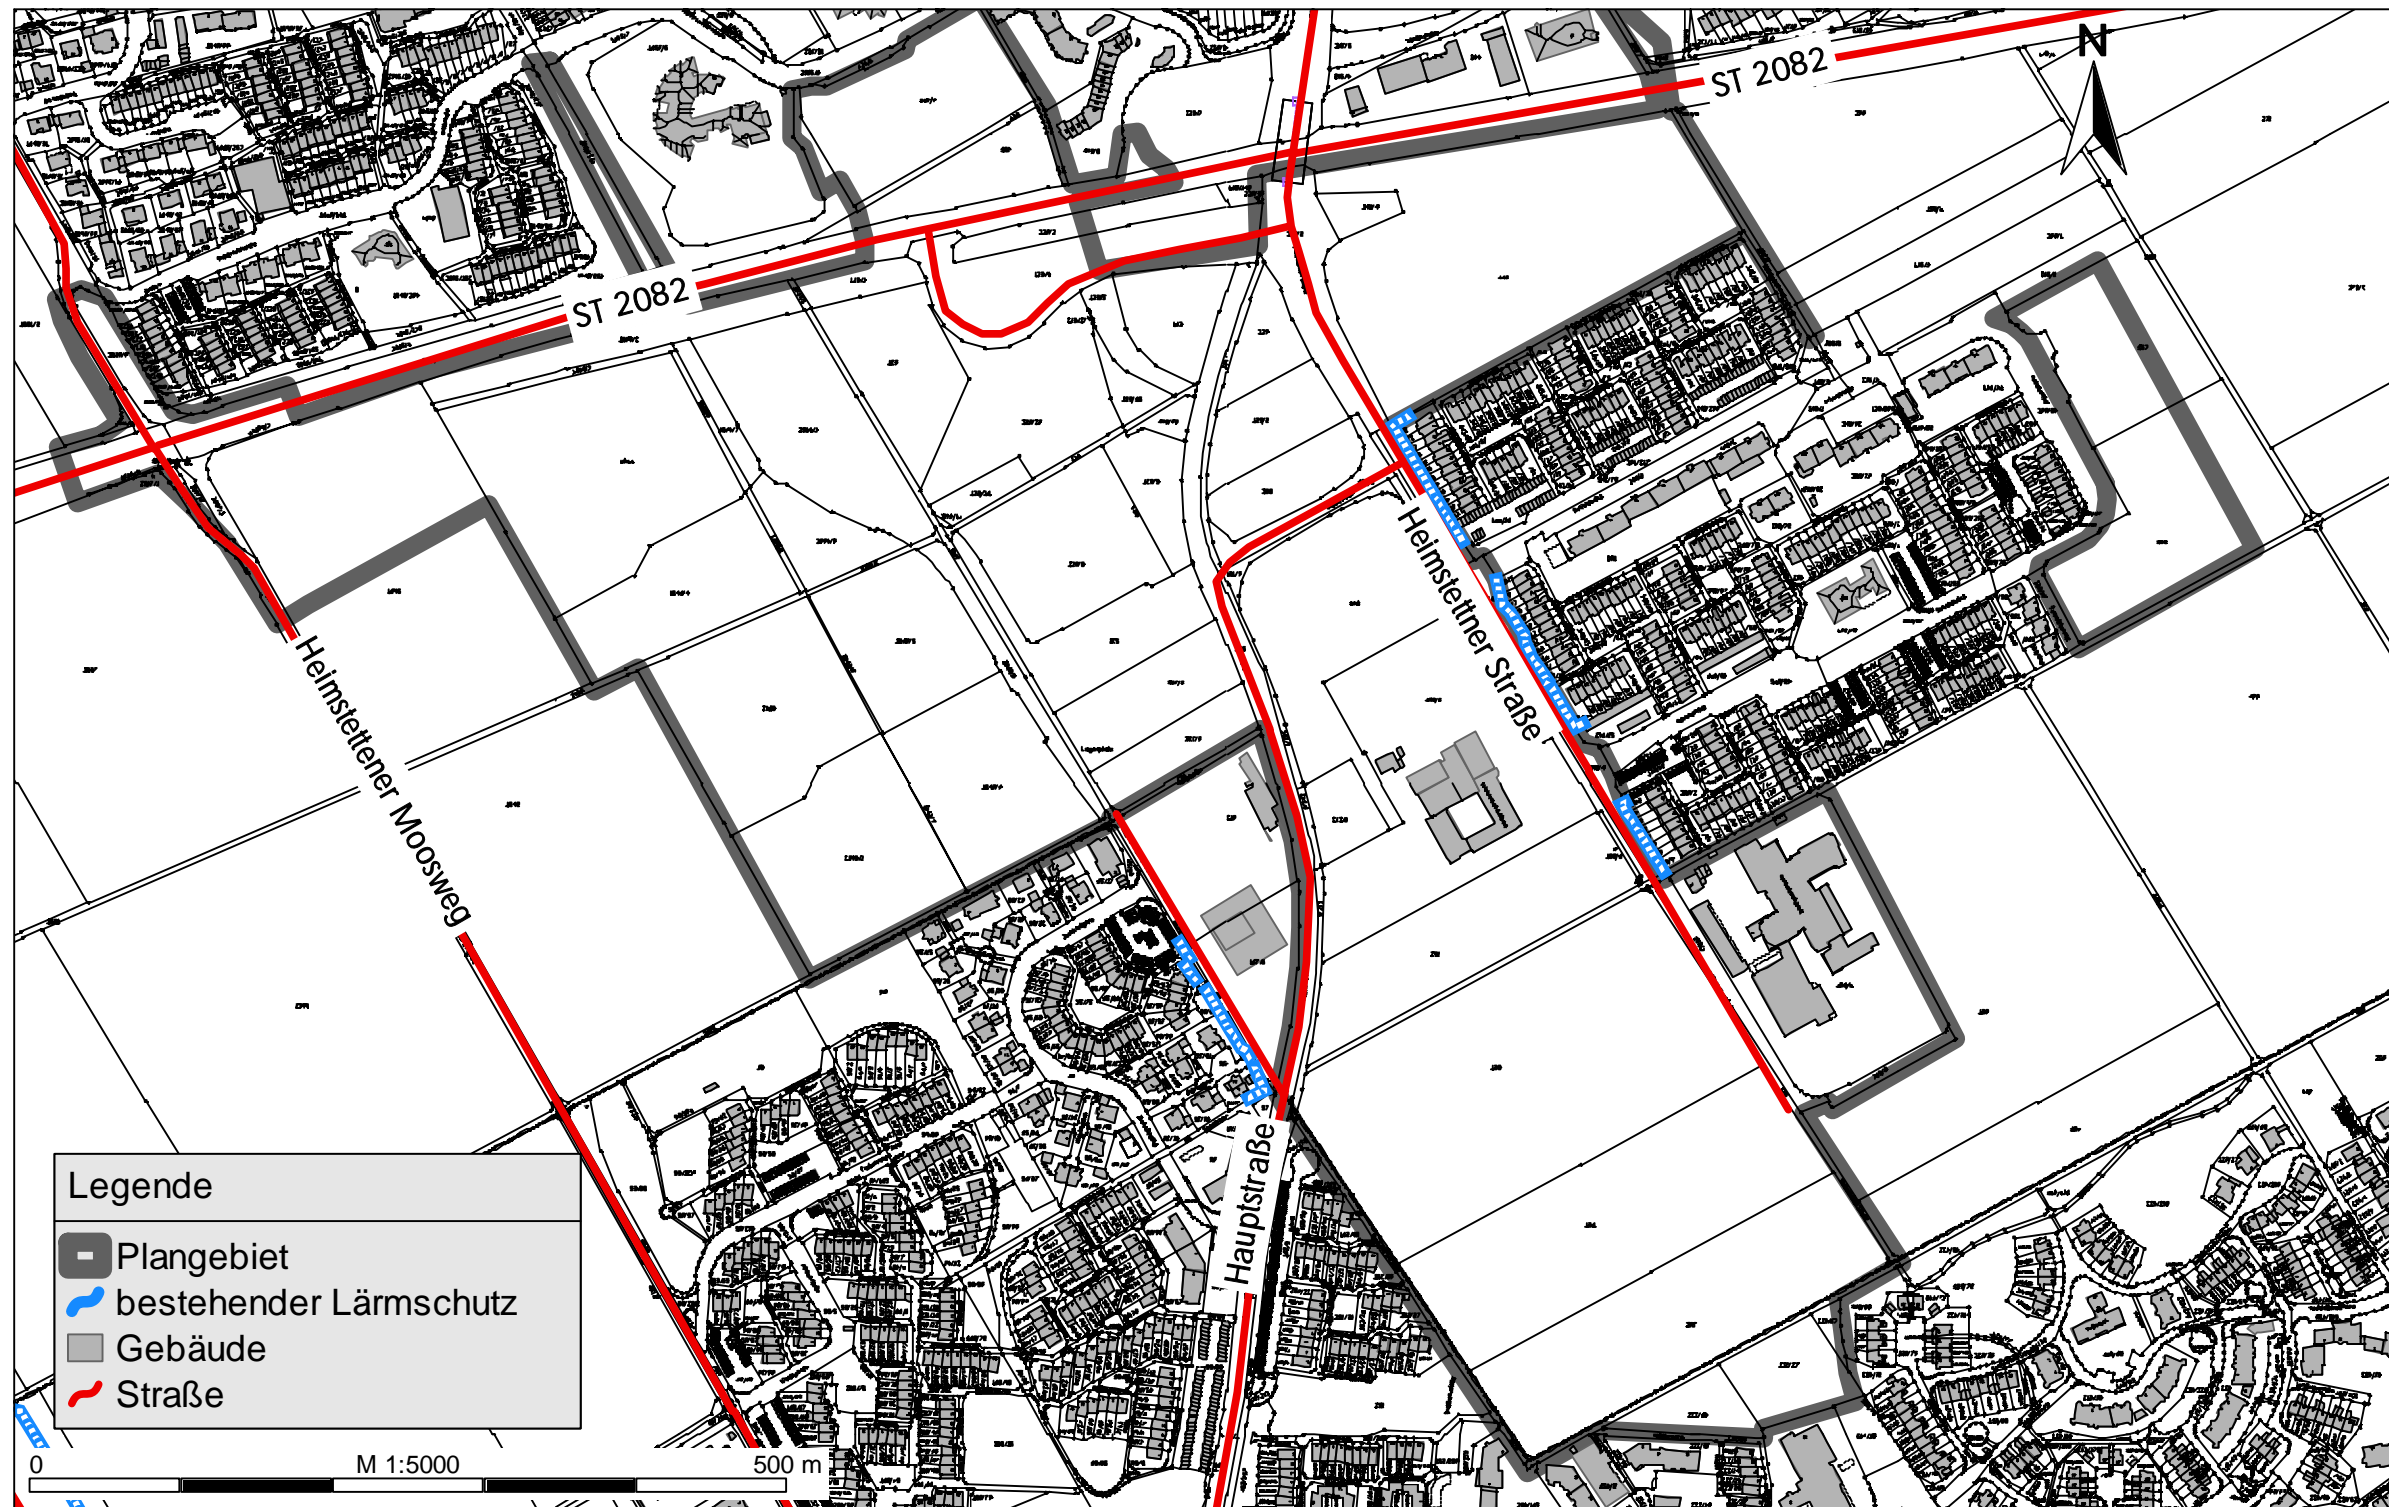

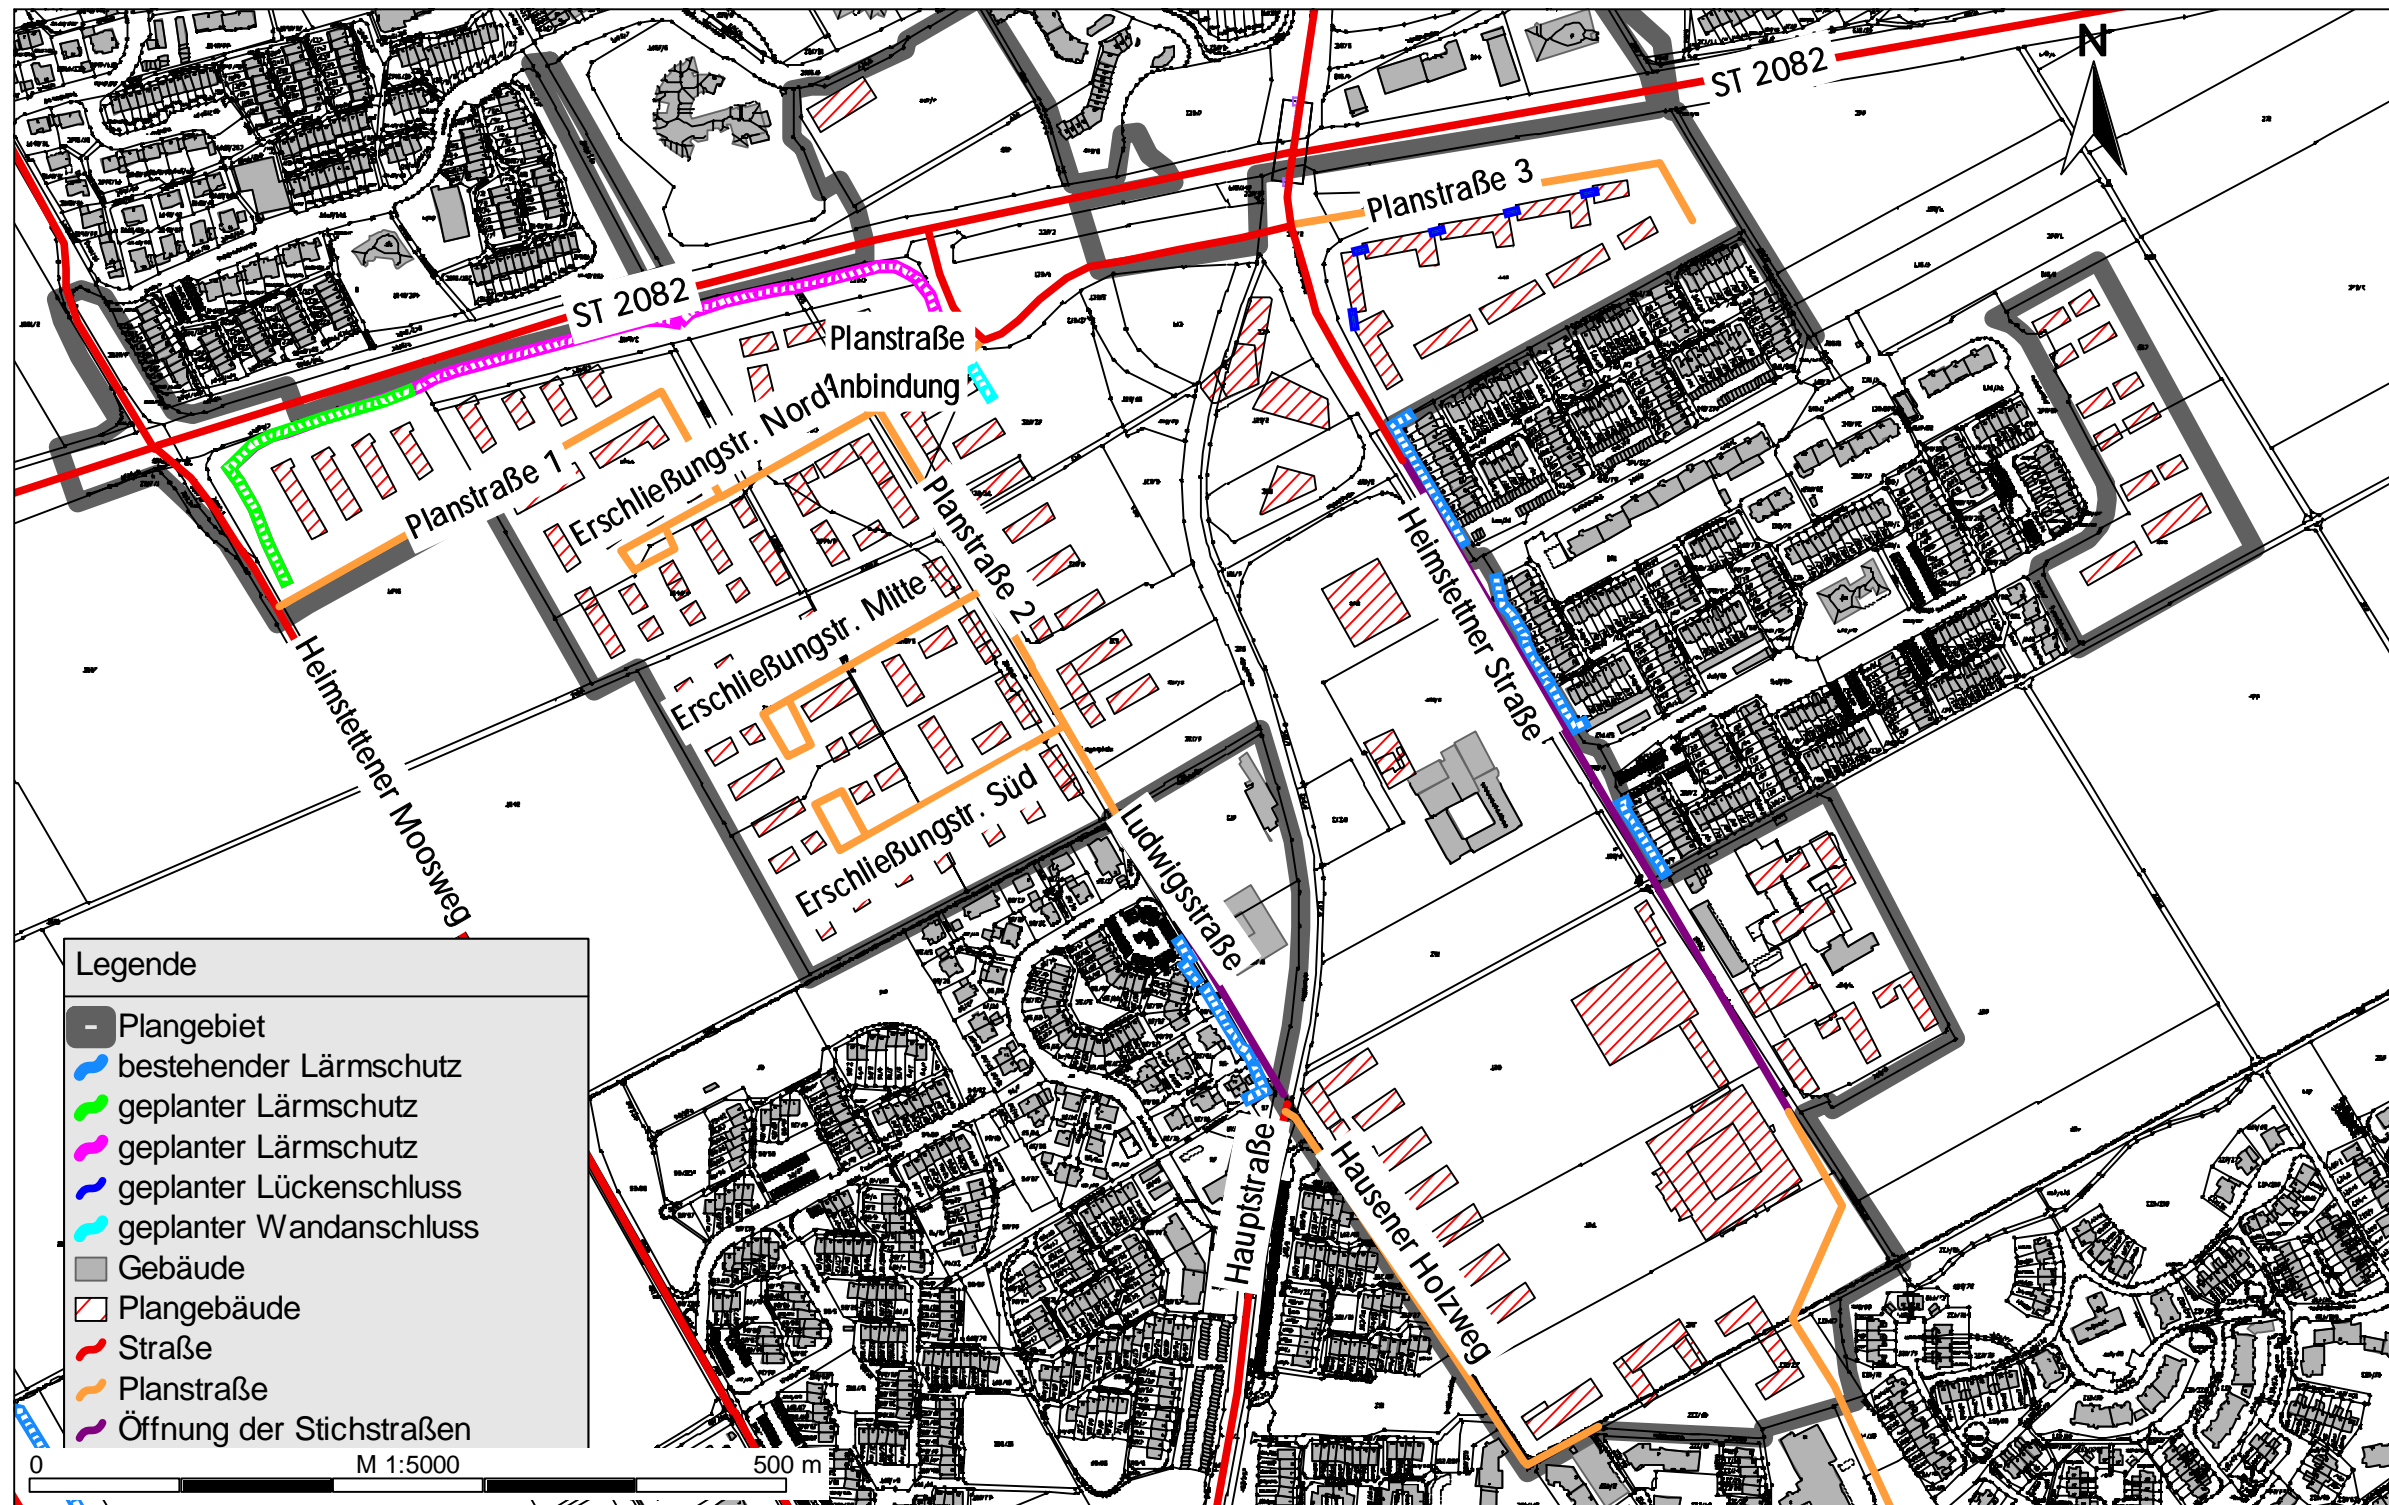

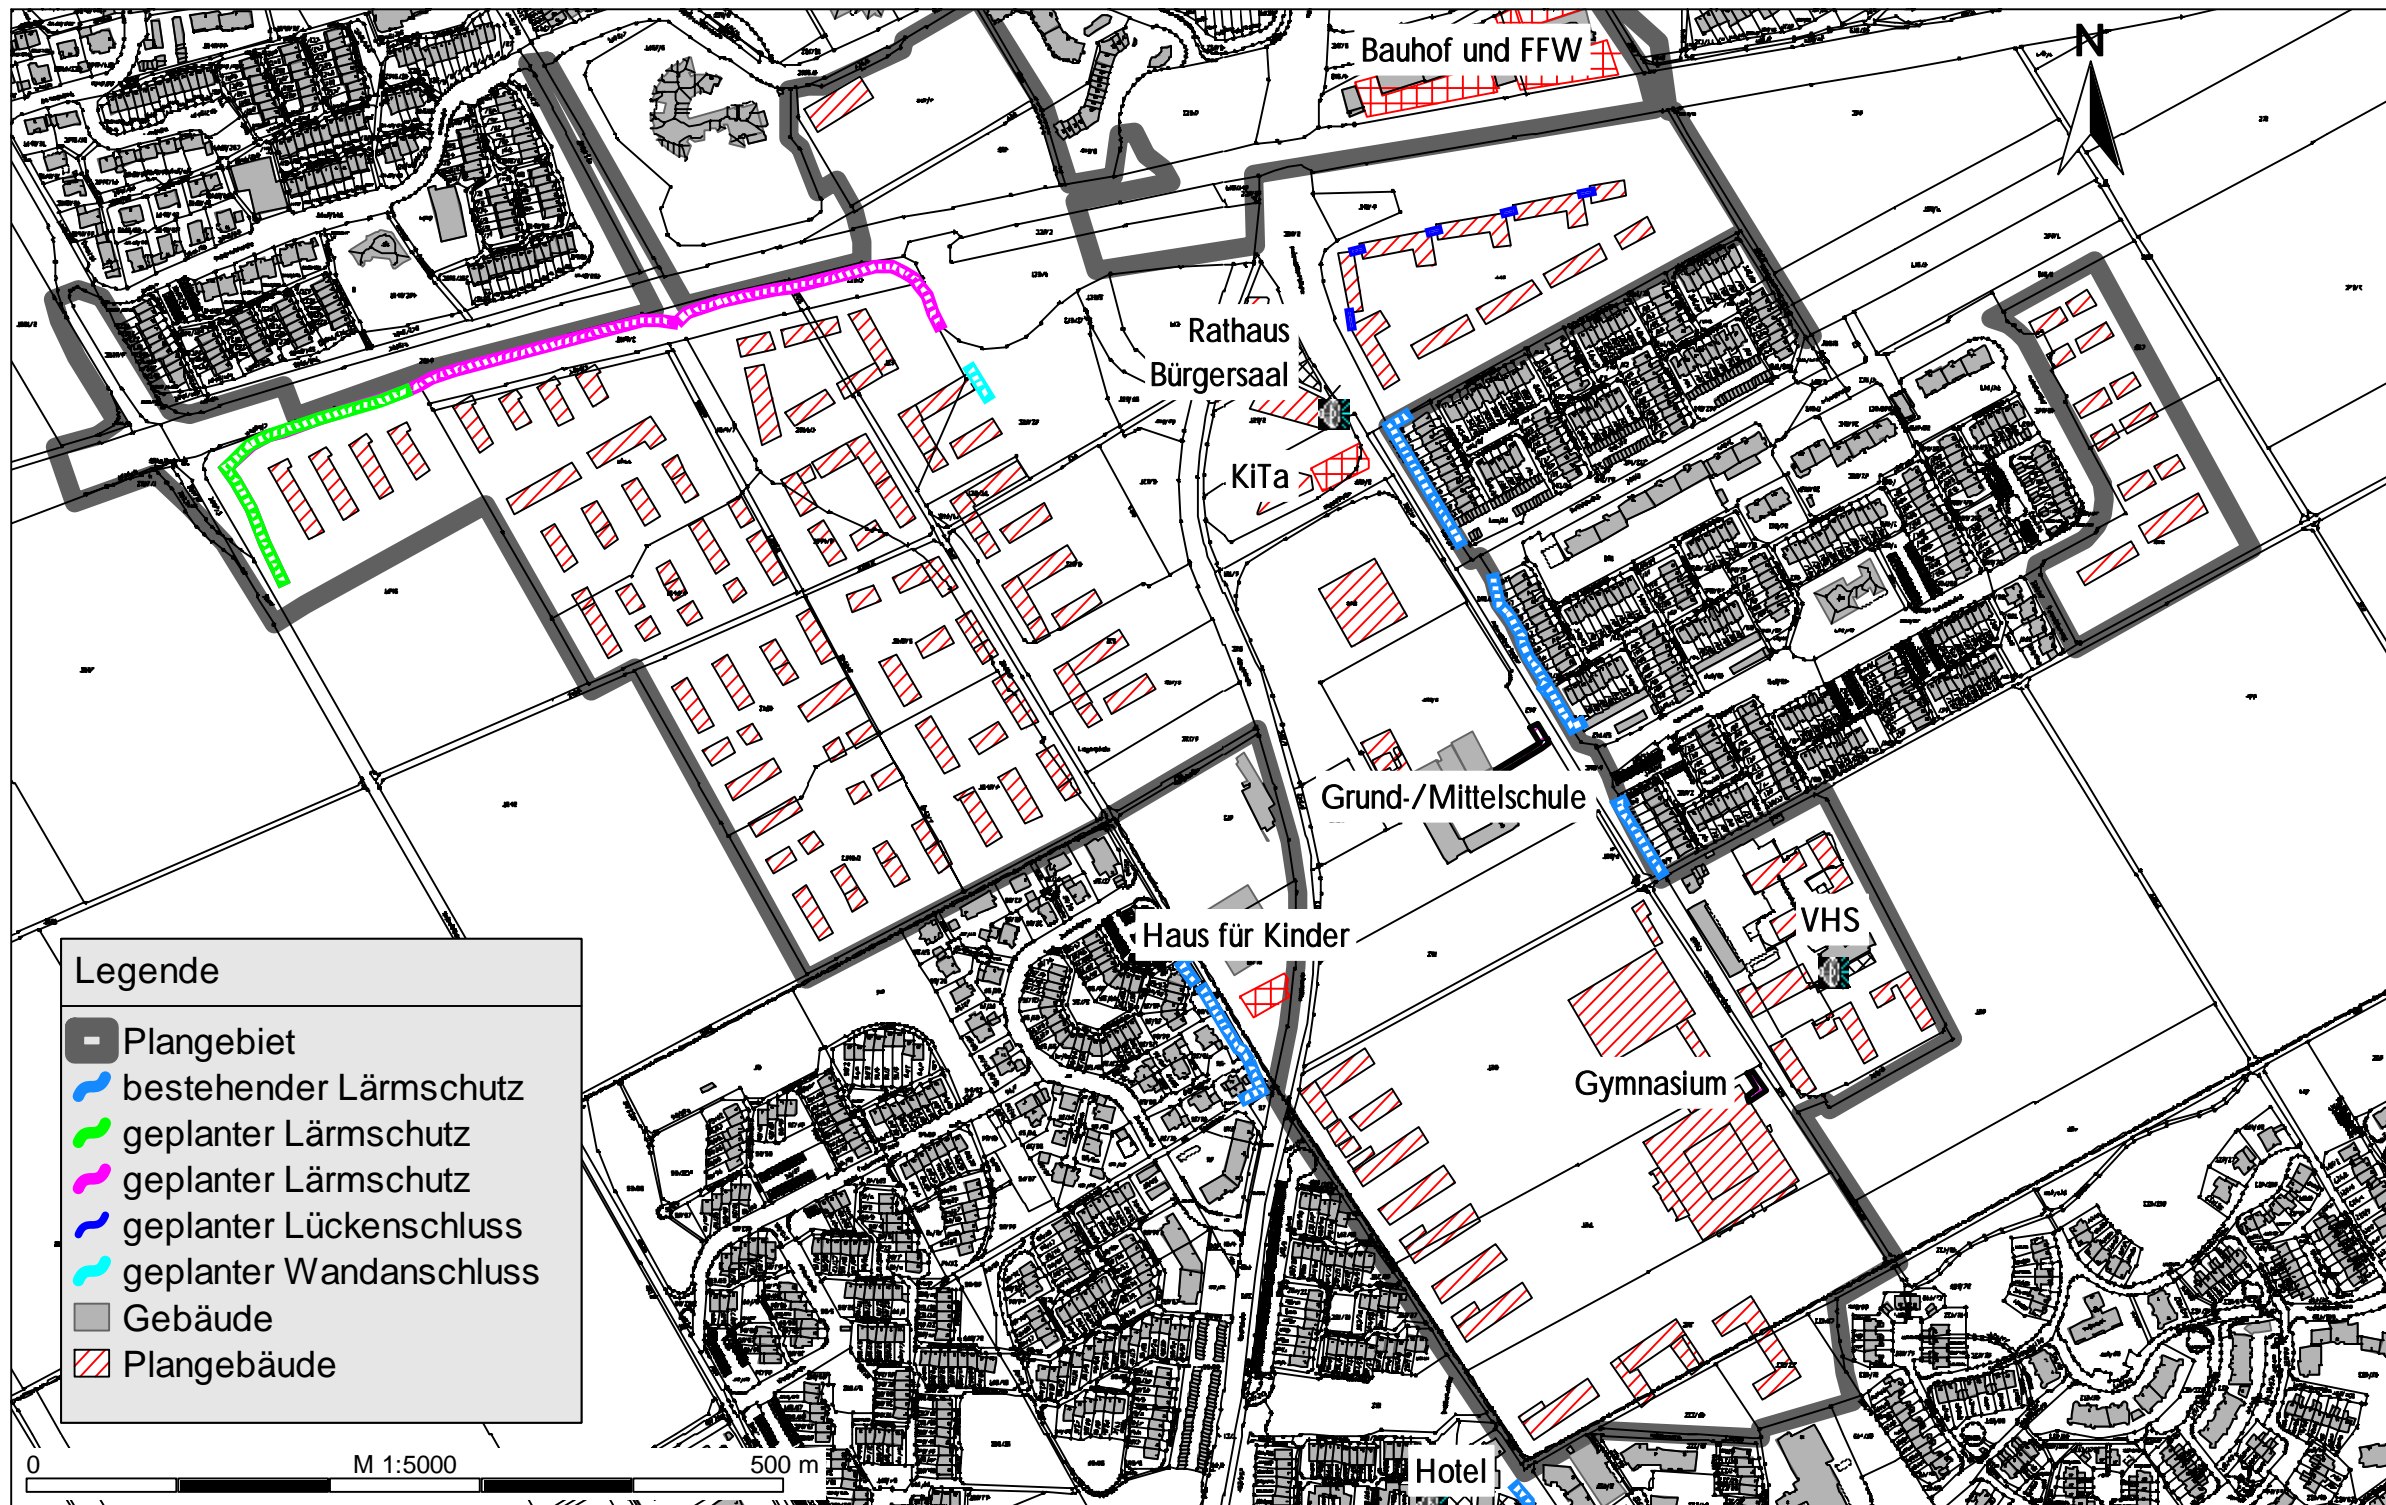

Schalltechnische Untersuchung

Bebauungsplan Nr. 100


"Kirchheim 2030"

der Gemeinde Kirchheim b. München

Anlage 1.4 zu Bericht 710-5467-3

Übersichtslageplan mit

Sportanlagenlärm

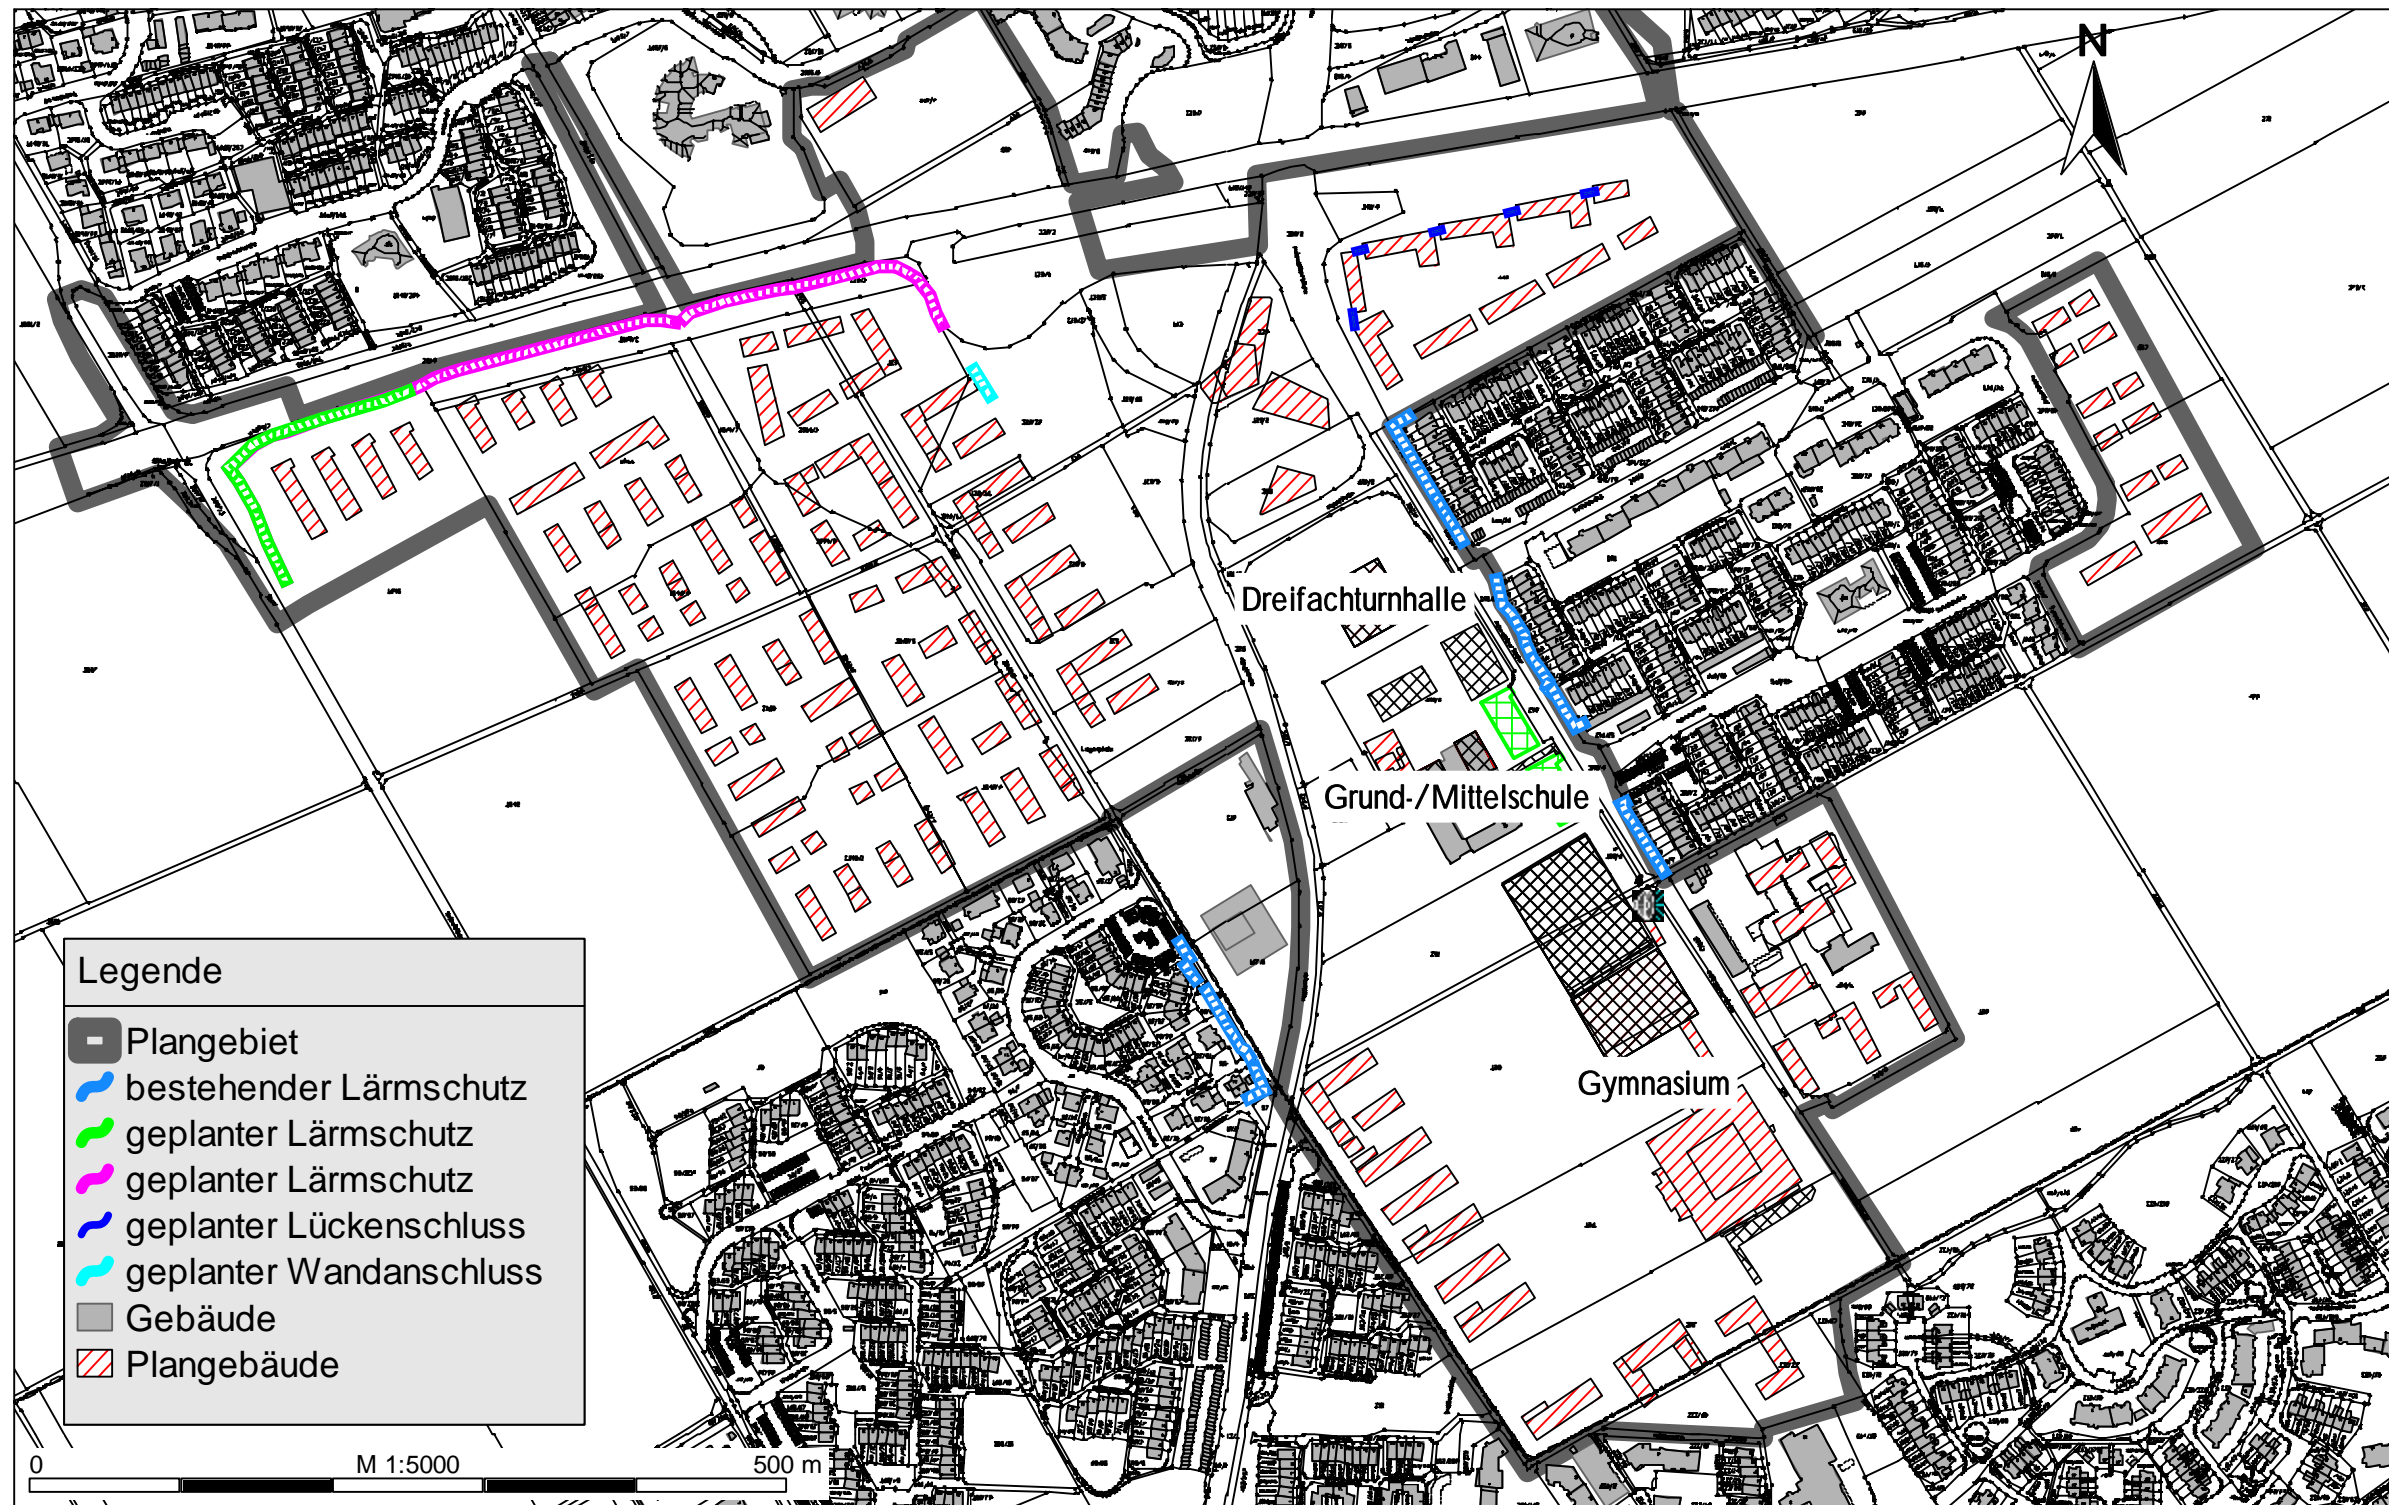

Schalltechnische Untersuchung

Bebauungsplan Nr. 100

"Kirchheim 2030"

der Gemeinde Kirchheim b. München

Anlage 1.5 zu Bericht 710-5467-3

Übersichtslageplan mit

Gebietsnutzungen

