

Gemeinde

Kirchheim b. München
Lkr. München

Bebauungsplan

Nr. 90 - 3/K

für das Gebiet
"Hausen Südost"

umfassend die Flurstücke
1054, 1054/1, 1054/2, 1054/3, 1054/4, 1054/5, 1054/7, 1053/1

Planfassung vom

25.07.2016
09.10.2017
12.04.2018
18.06.2018

Planfertiger

Baumann, Architekten
Architekten und Stadtplaner SRL
Fliederstraße 7, 82237 Wörthsee


Teil 1

Festsetzungen durch Hinweise und Planzeichnung

Die Gemeinde Kirchheim b. München erlässt gemäß § 10 in Verbindung mit § 1, 2, 3, 8, 9 des Baugesetzbuches (BauGB), Art. 81 der Bayerischen Bauordnung (BayBO) und des Art. 23 der Gemeindeordnung für den Freistaat Bayern (GO) diesen Bebauungsplan als

Satzung:

Ausschnitt aus der sich in Aufstellung befindlichen 18. Änderung des Flächennutzungsplans der Gemeinde Kirchheim b. München
Maßstab 1:5000

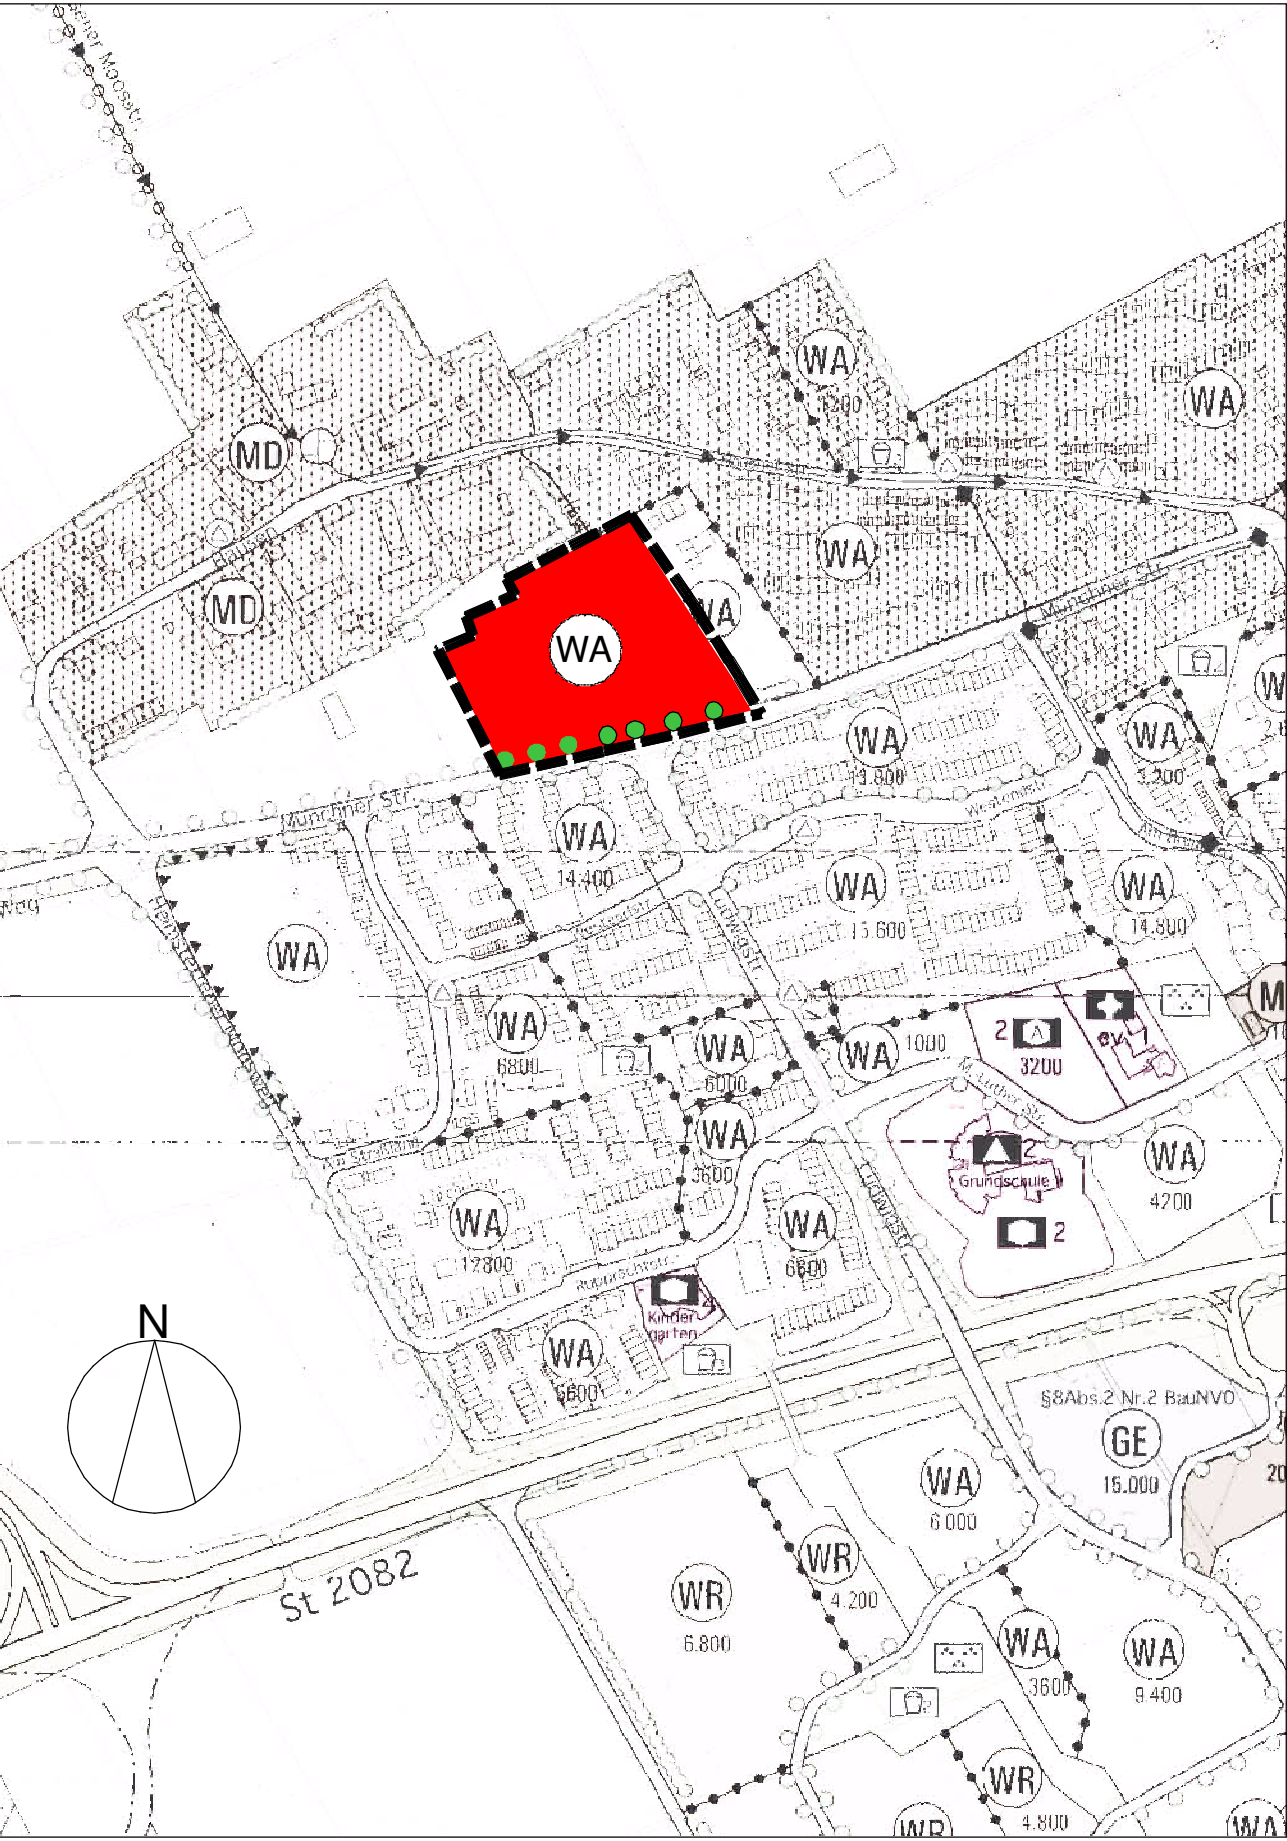

Maßstab 1:500