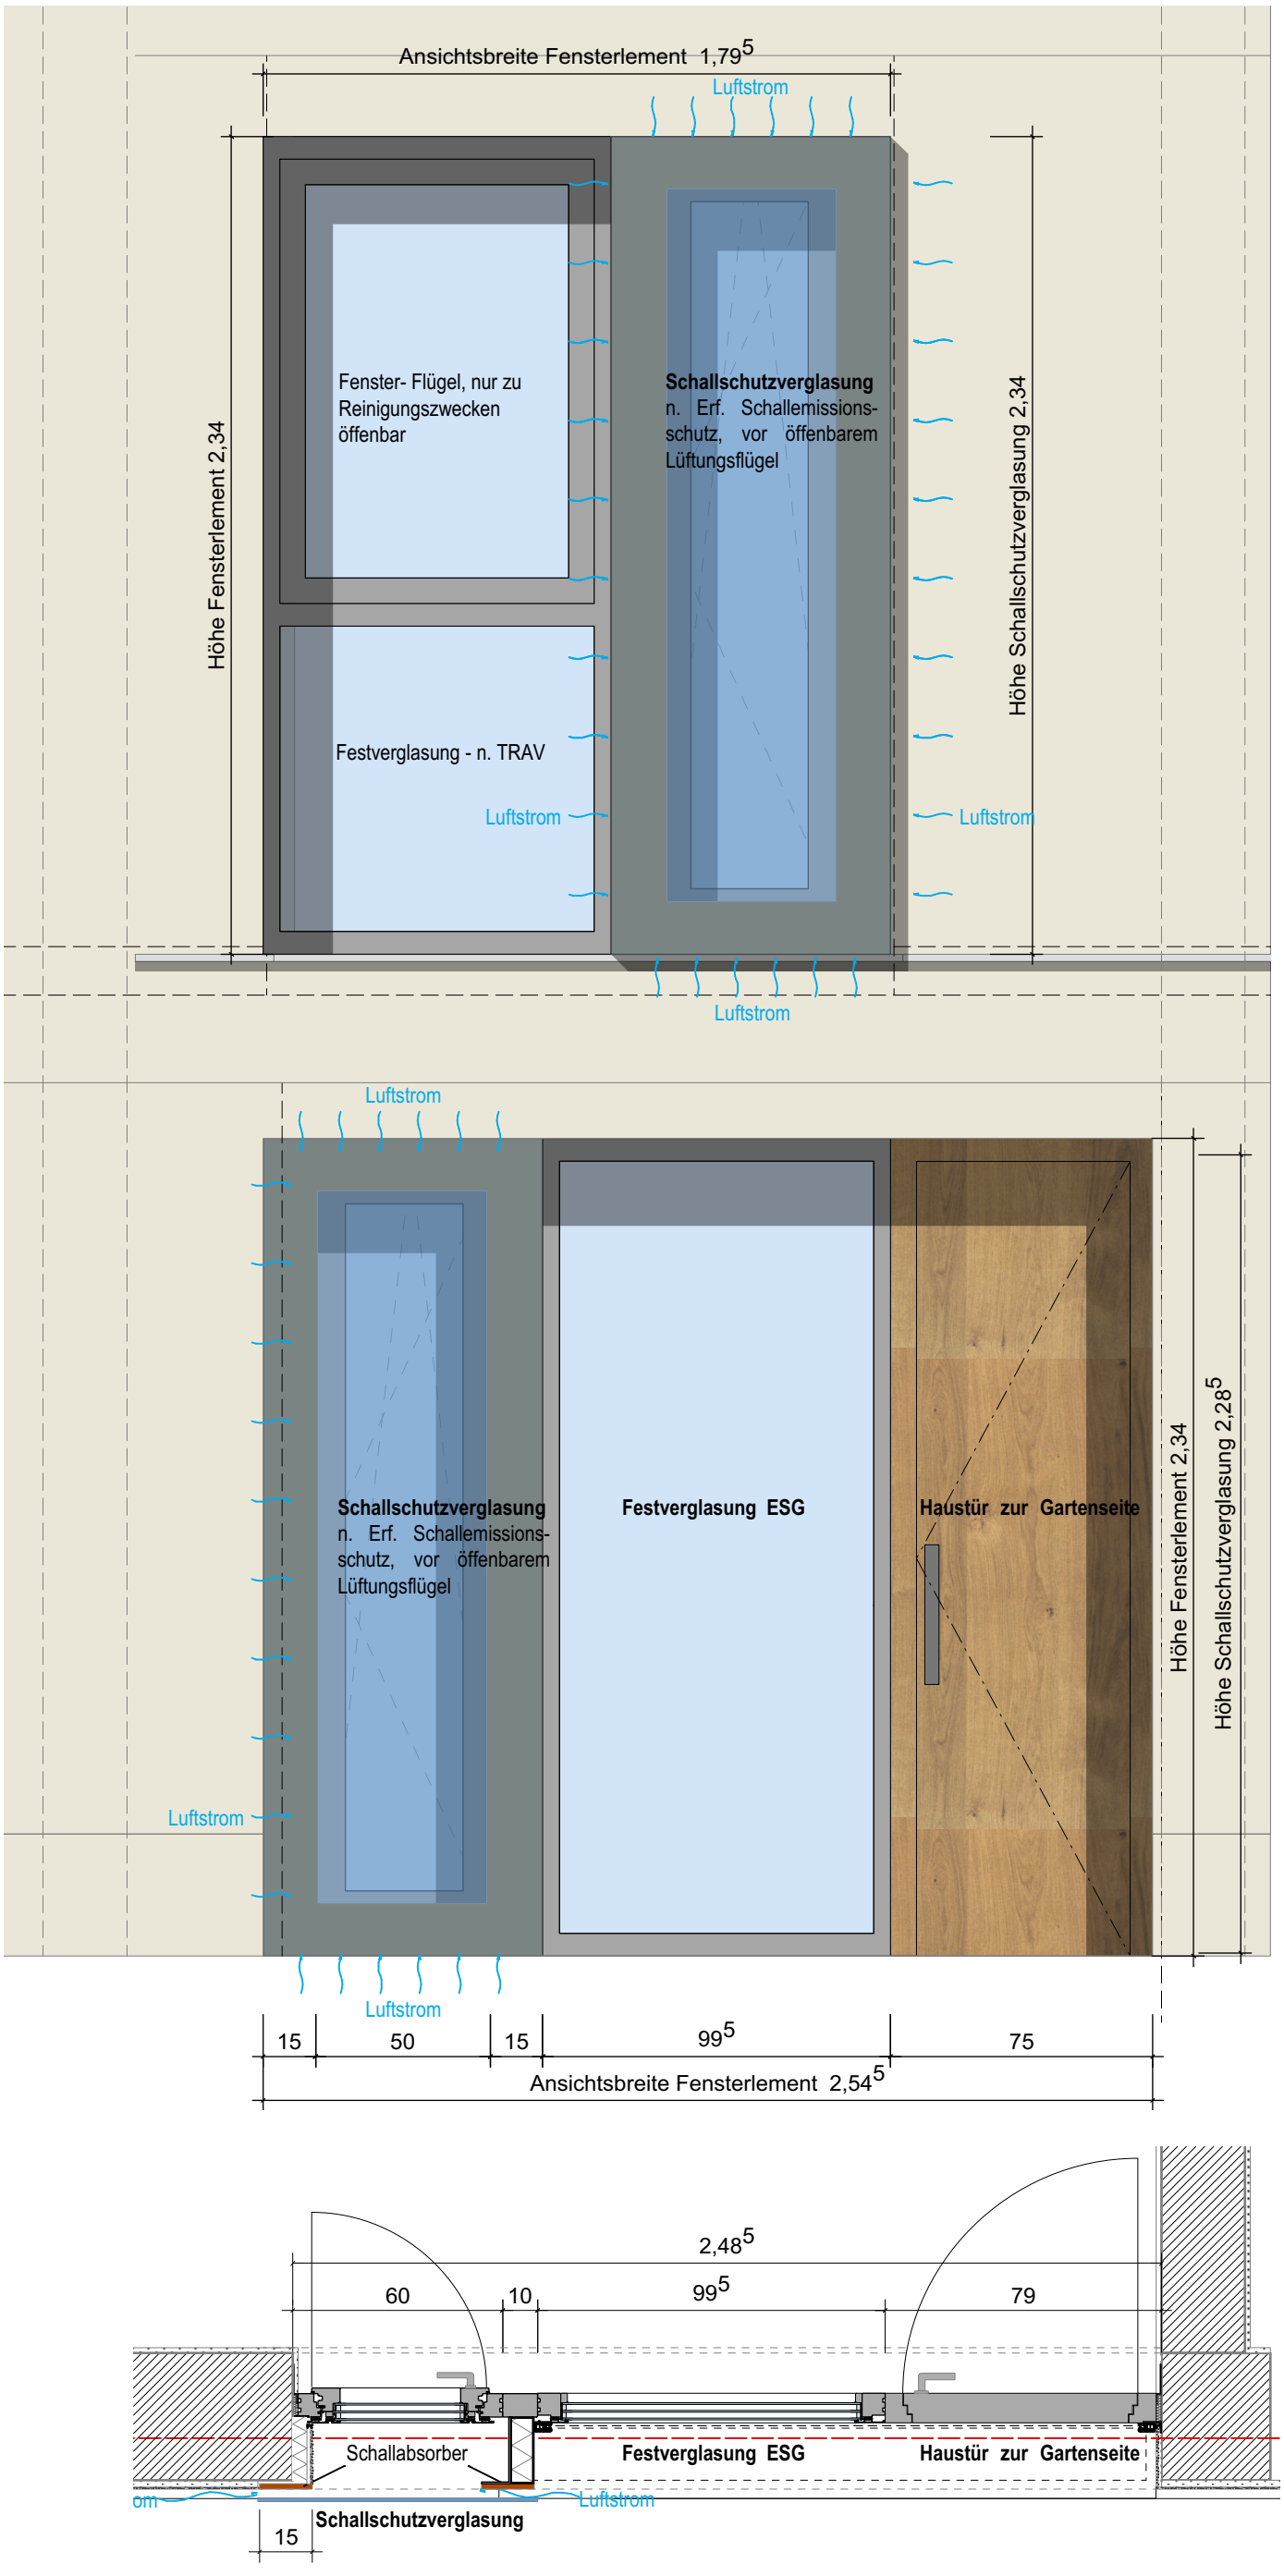

Ausgabe / Datum / ausgegeben von	Index, Datum, Gez., Änderung	Planinhalt			Plannummer / Index
		D.330.011 Fensterdetail mit Schallschutzverglasung			**Anlage I)2**
rgp architekten Preysing Palais Residenzstraße 27 D-80333 München Tel. 089/954 77 22 30 E-Mail: info@rgp-architekten.de		Maßstab **1:20**	Datum **23.06.2020**	gez. von **mm**	**WA am Werbering Kirchheim** **P0258**

konzept VIII.vwx