



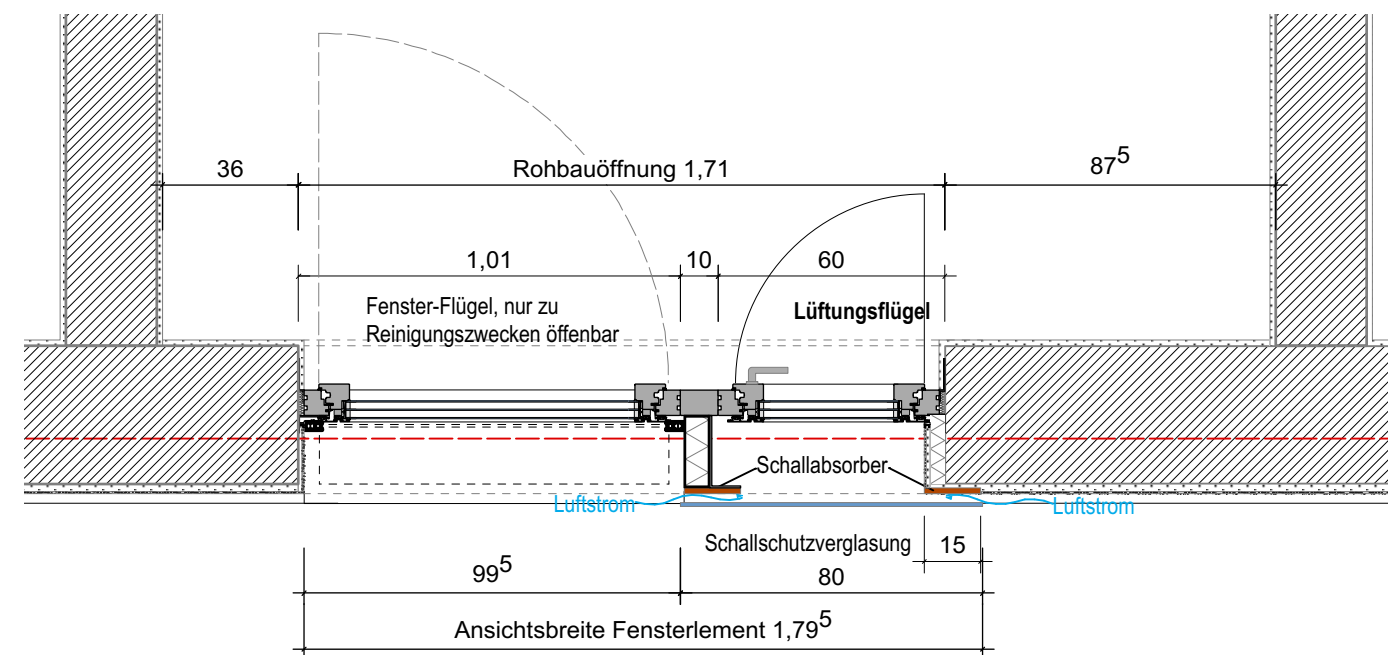

Innenansicht

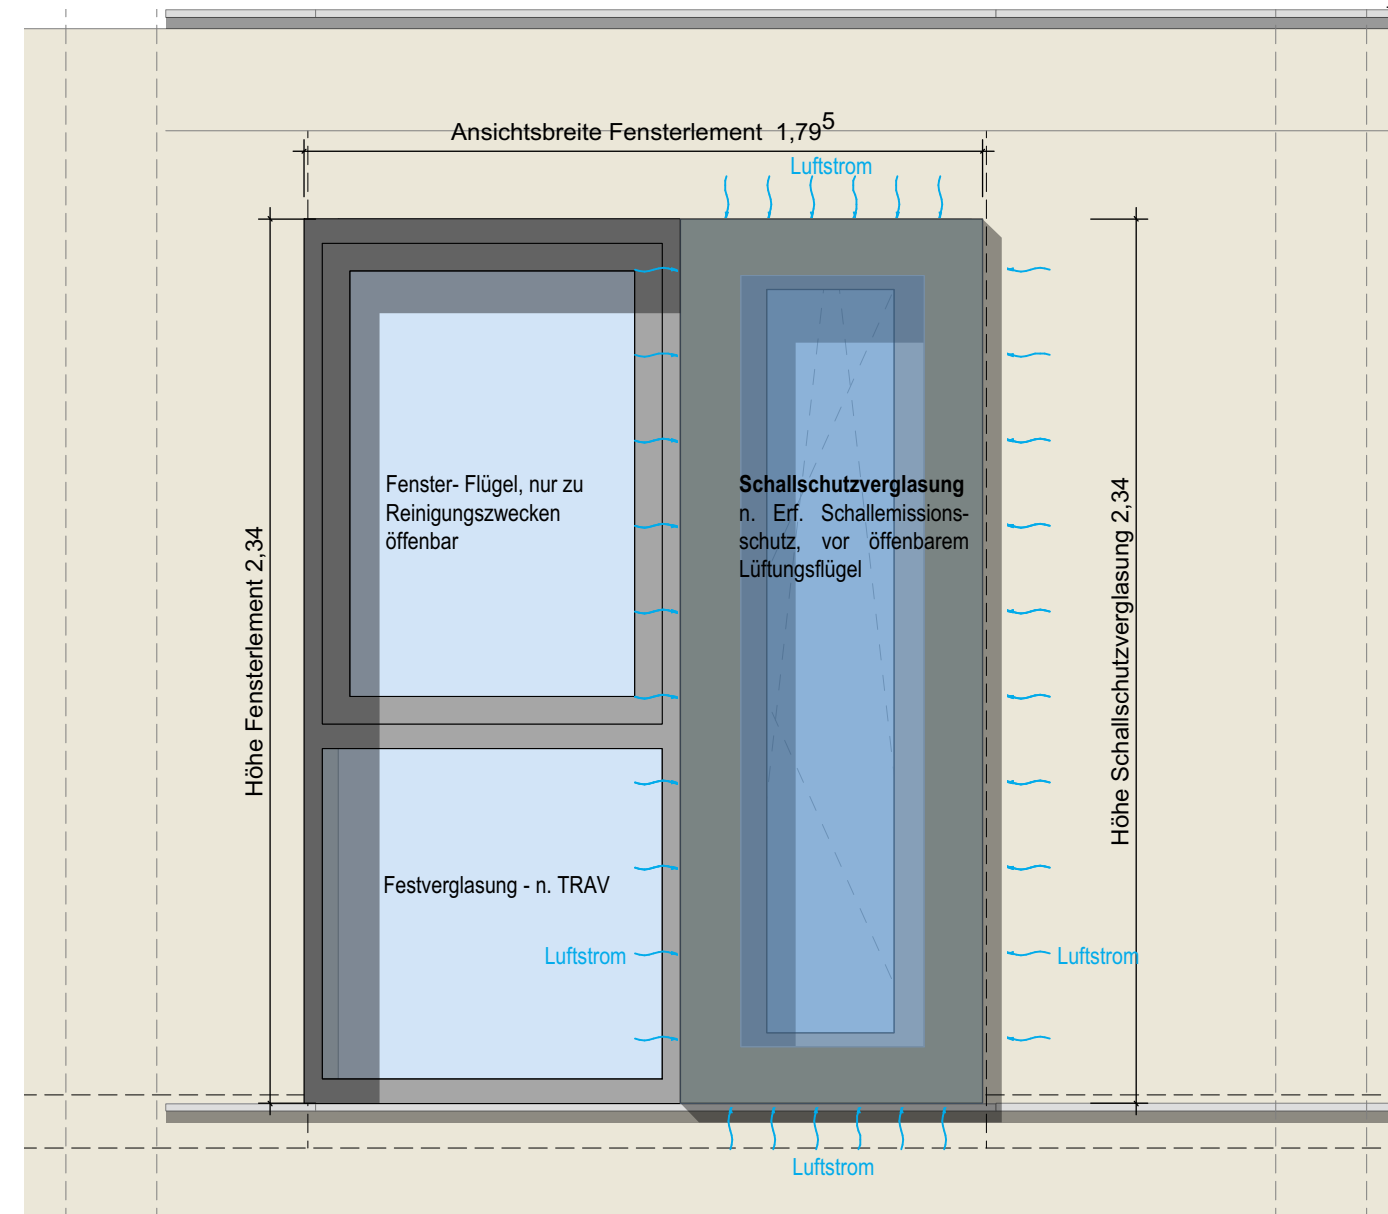

Projektadresse	Ausgabe / Datum / ausgegeben von	Index, Datum, Gez., Änderung	Planinhalt	Plannummer / Index
			D.330.010 Fensterdetail mit Schallschutzverglasung	<b>Anlage I)1</b>
rgp architekten Preysing Palais Residenzstraße 27 D-80333 München Tel. 089/954 77 22 30 E-Mail: info@rgp-architekten.de			Maßstab 1:20 Datum 23.06.2020 gez. von mm	WA am Werbering Kirchheim P0258