





Schalltechnische Untersuchung
Bebauungsplan Nr. 100 1. Änderung
"Kirchheim 2030"
der Gemeinde Kirchheim b. München
Anlage 1.1 zu Bericht 710-5467-4
Übersichtslageplan mit Straßen im
Prognose-Nullfall

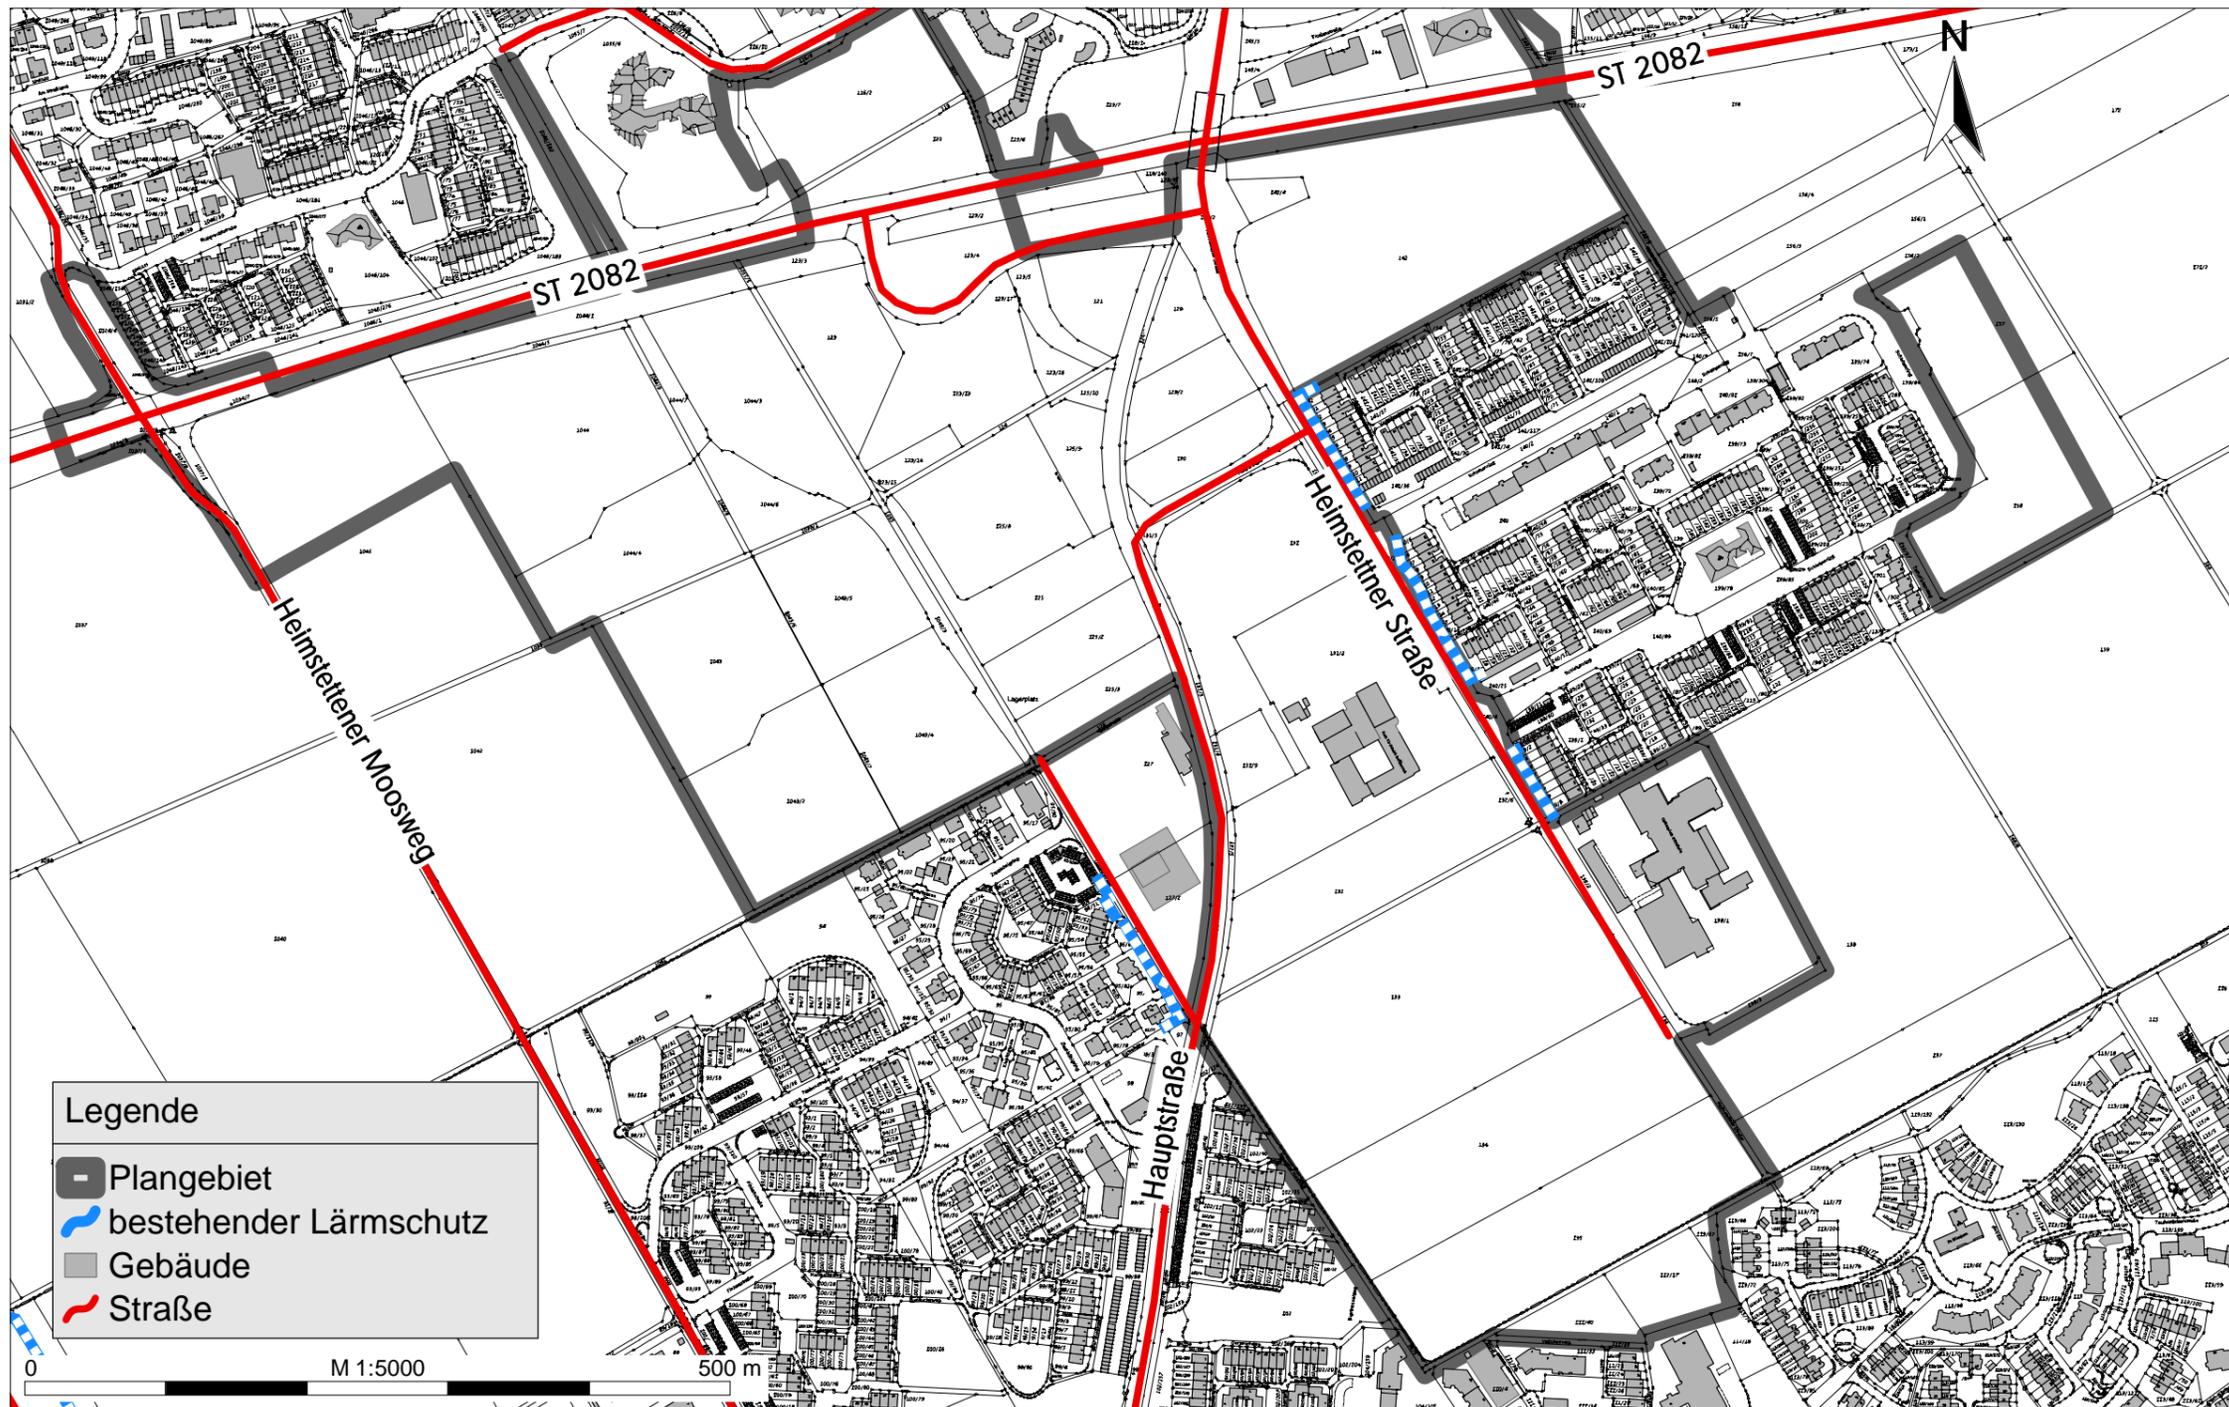

Schalltechnische Untersuchung
 Bebauungsplan Nr. 100 1. Änderung
 "Kirchheim 2030"
 der Gemeinde Kirchheim b. München
 Anlage 1.2 zu Bericht 710-5467-4
 Übersichtslageplan mit Straßen im
 Prognose-Planfall

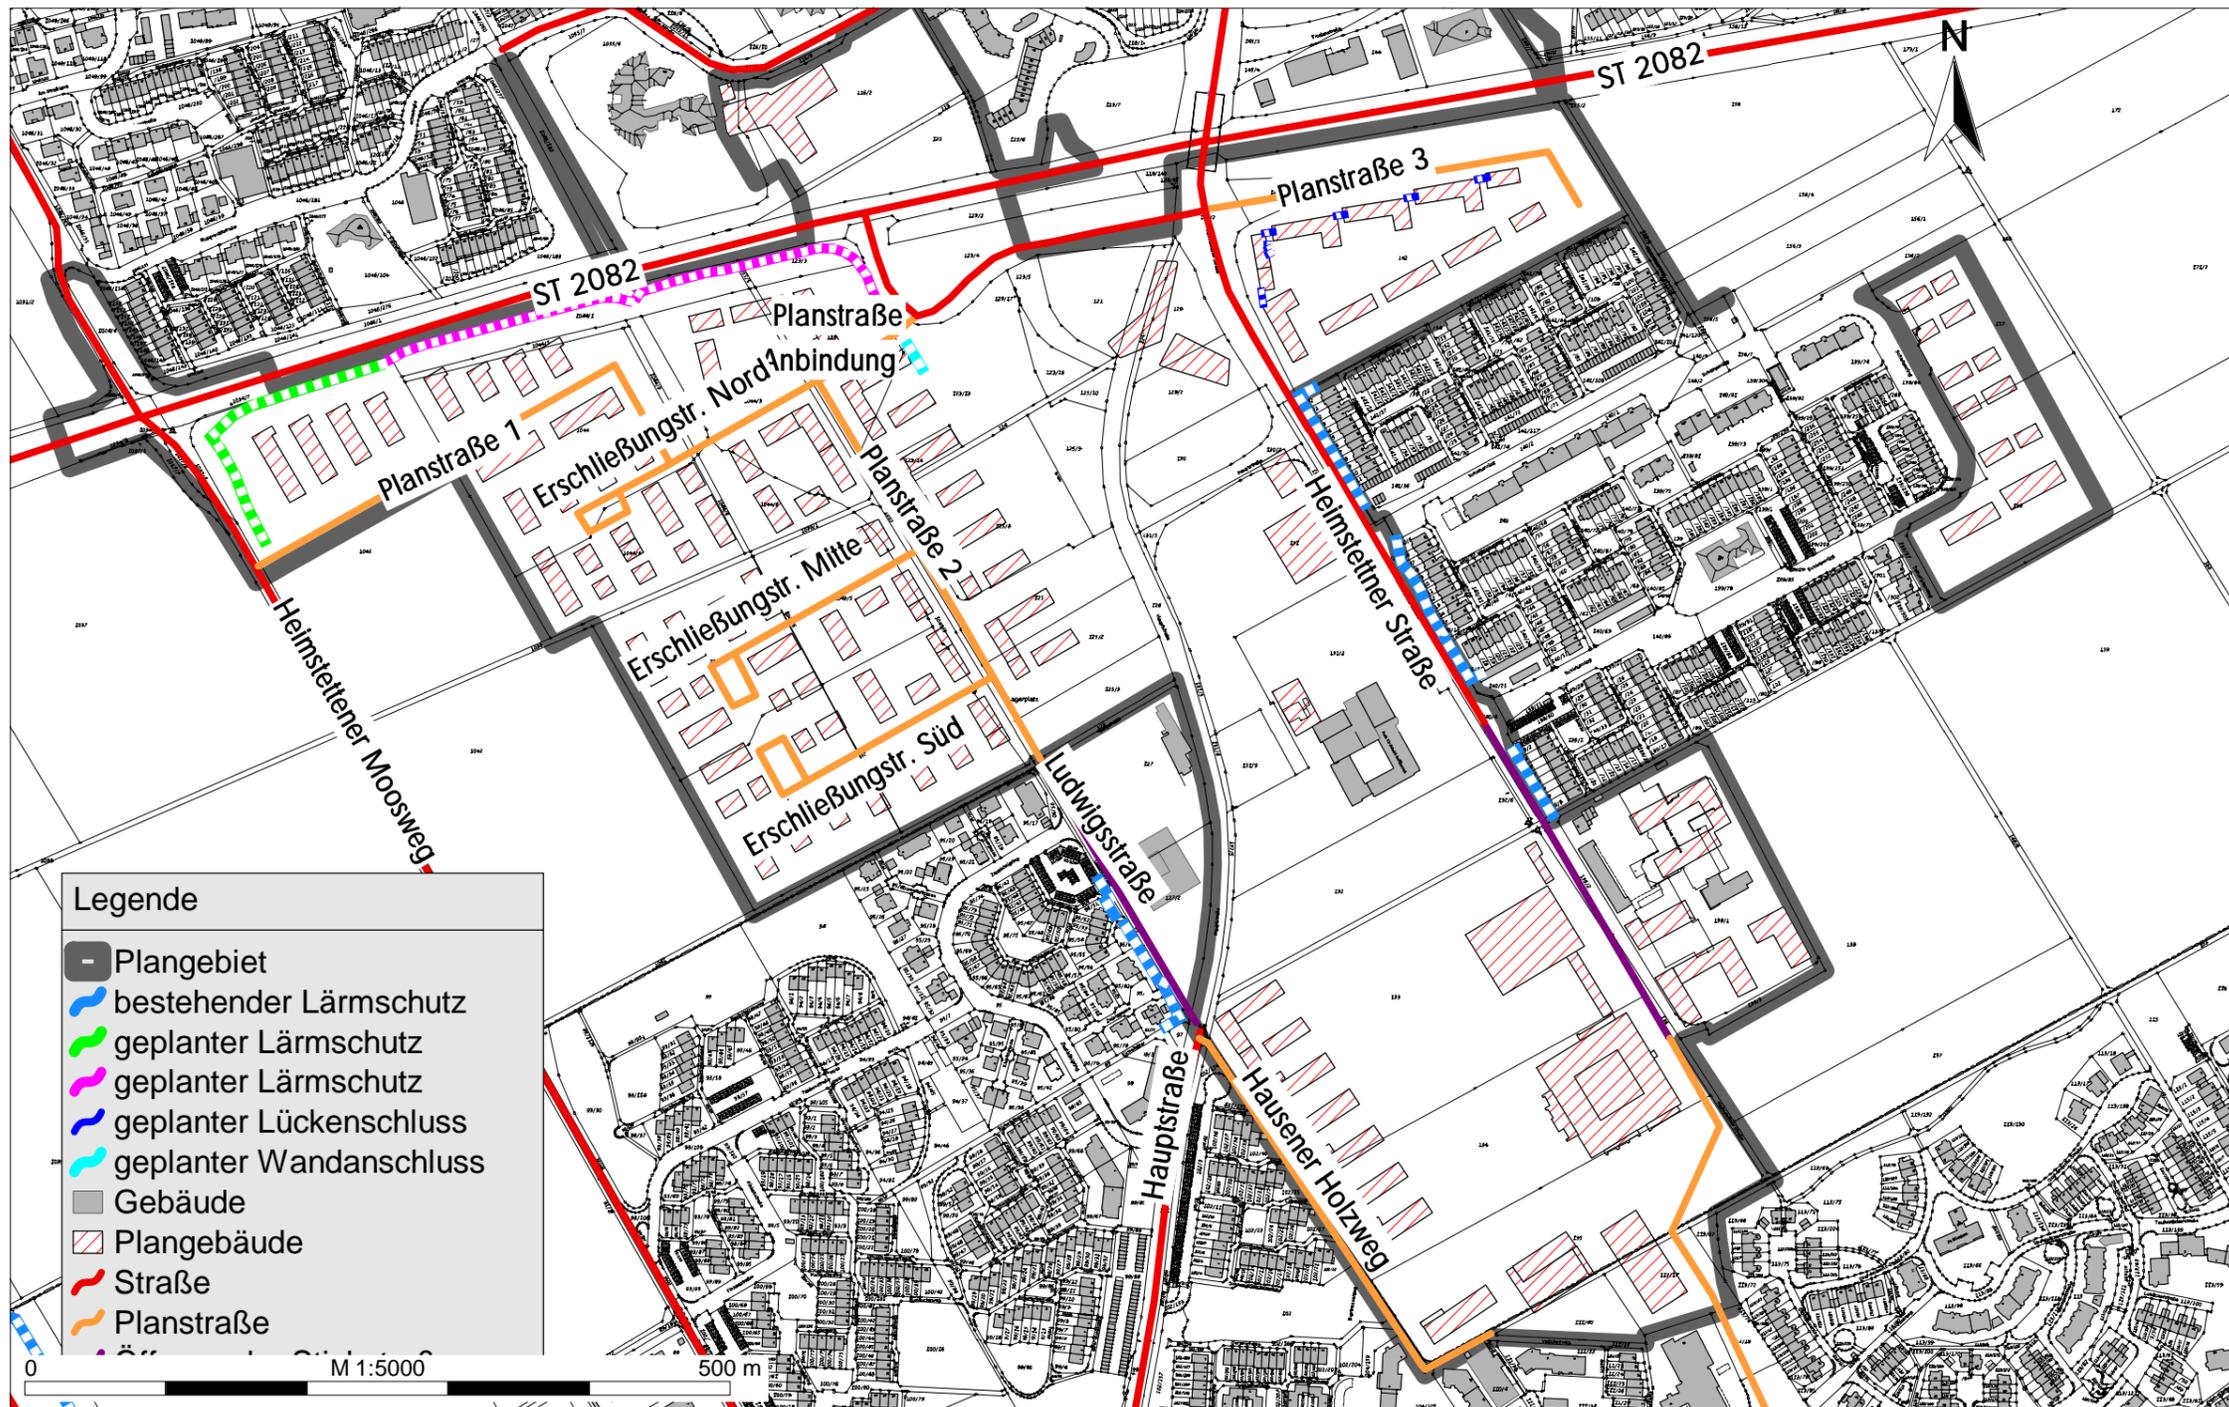

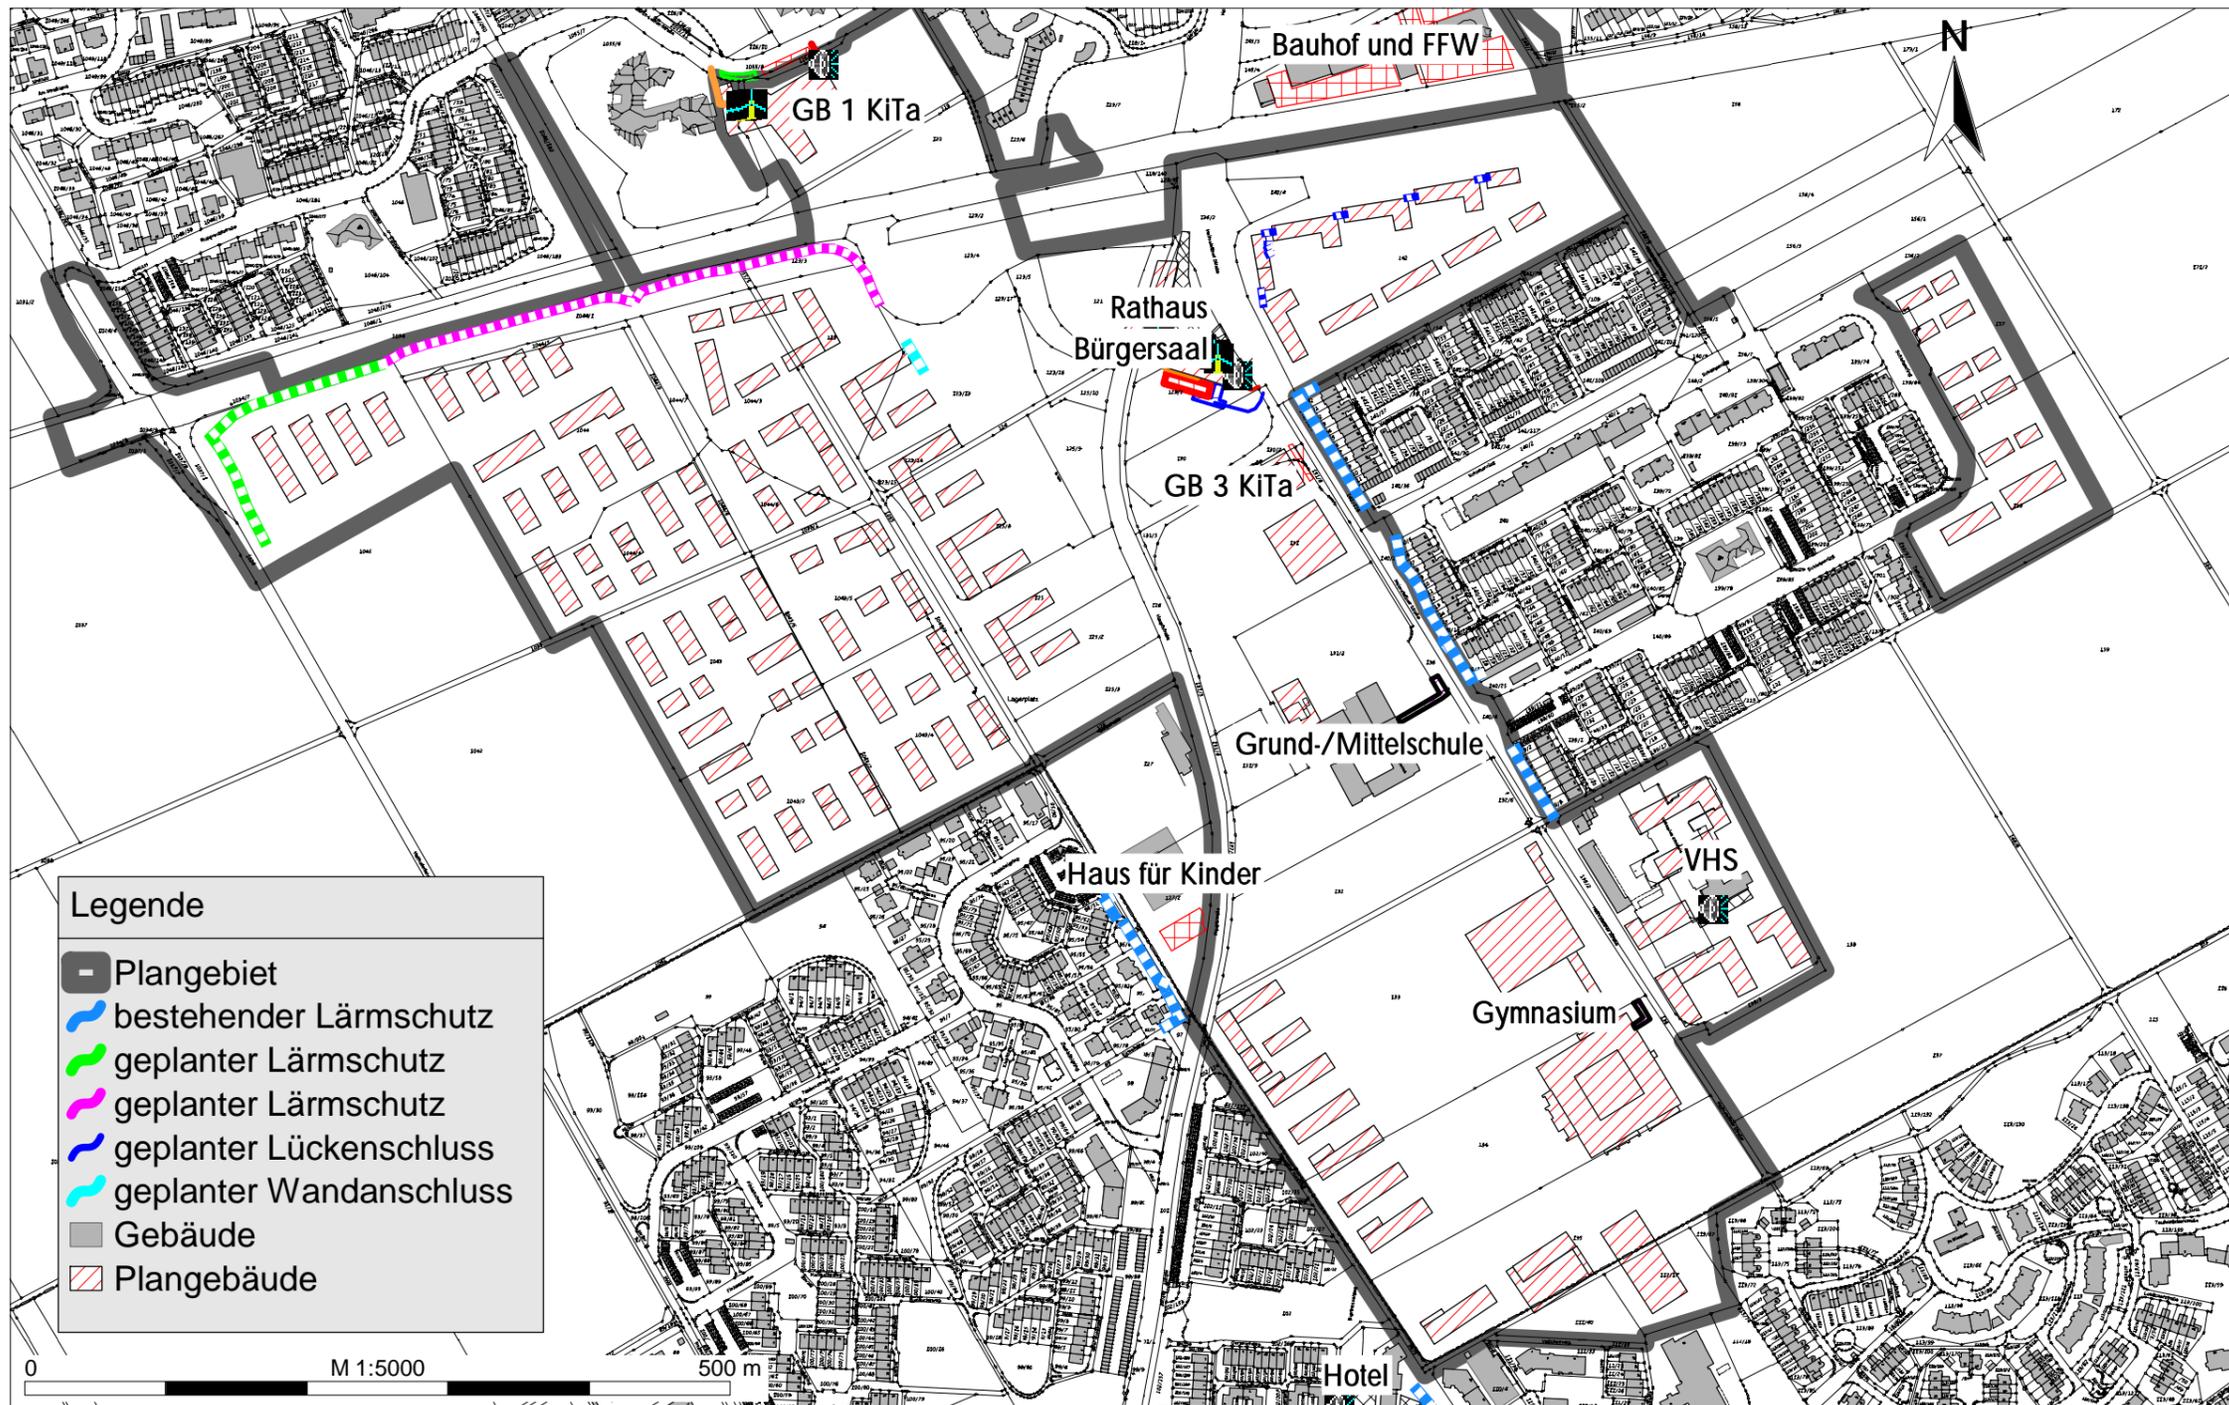

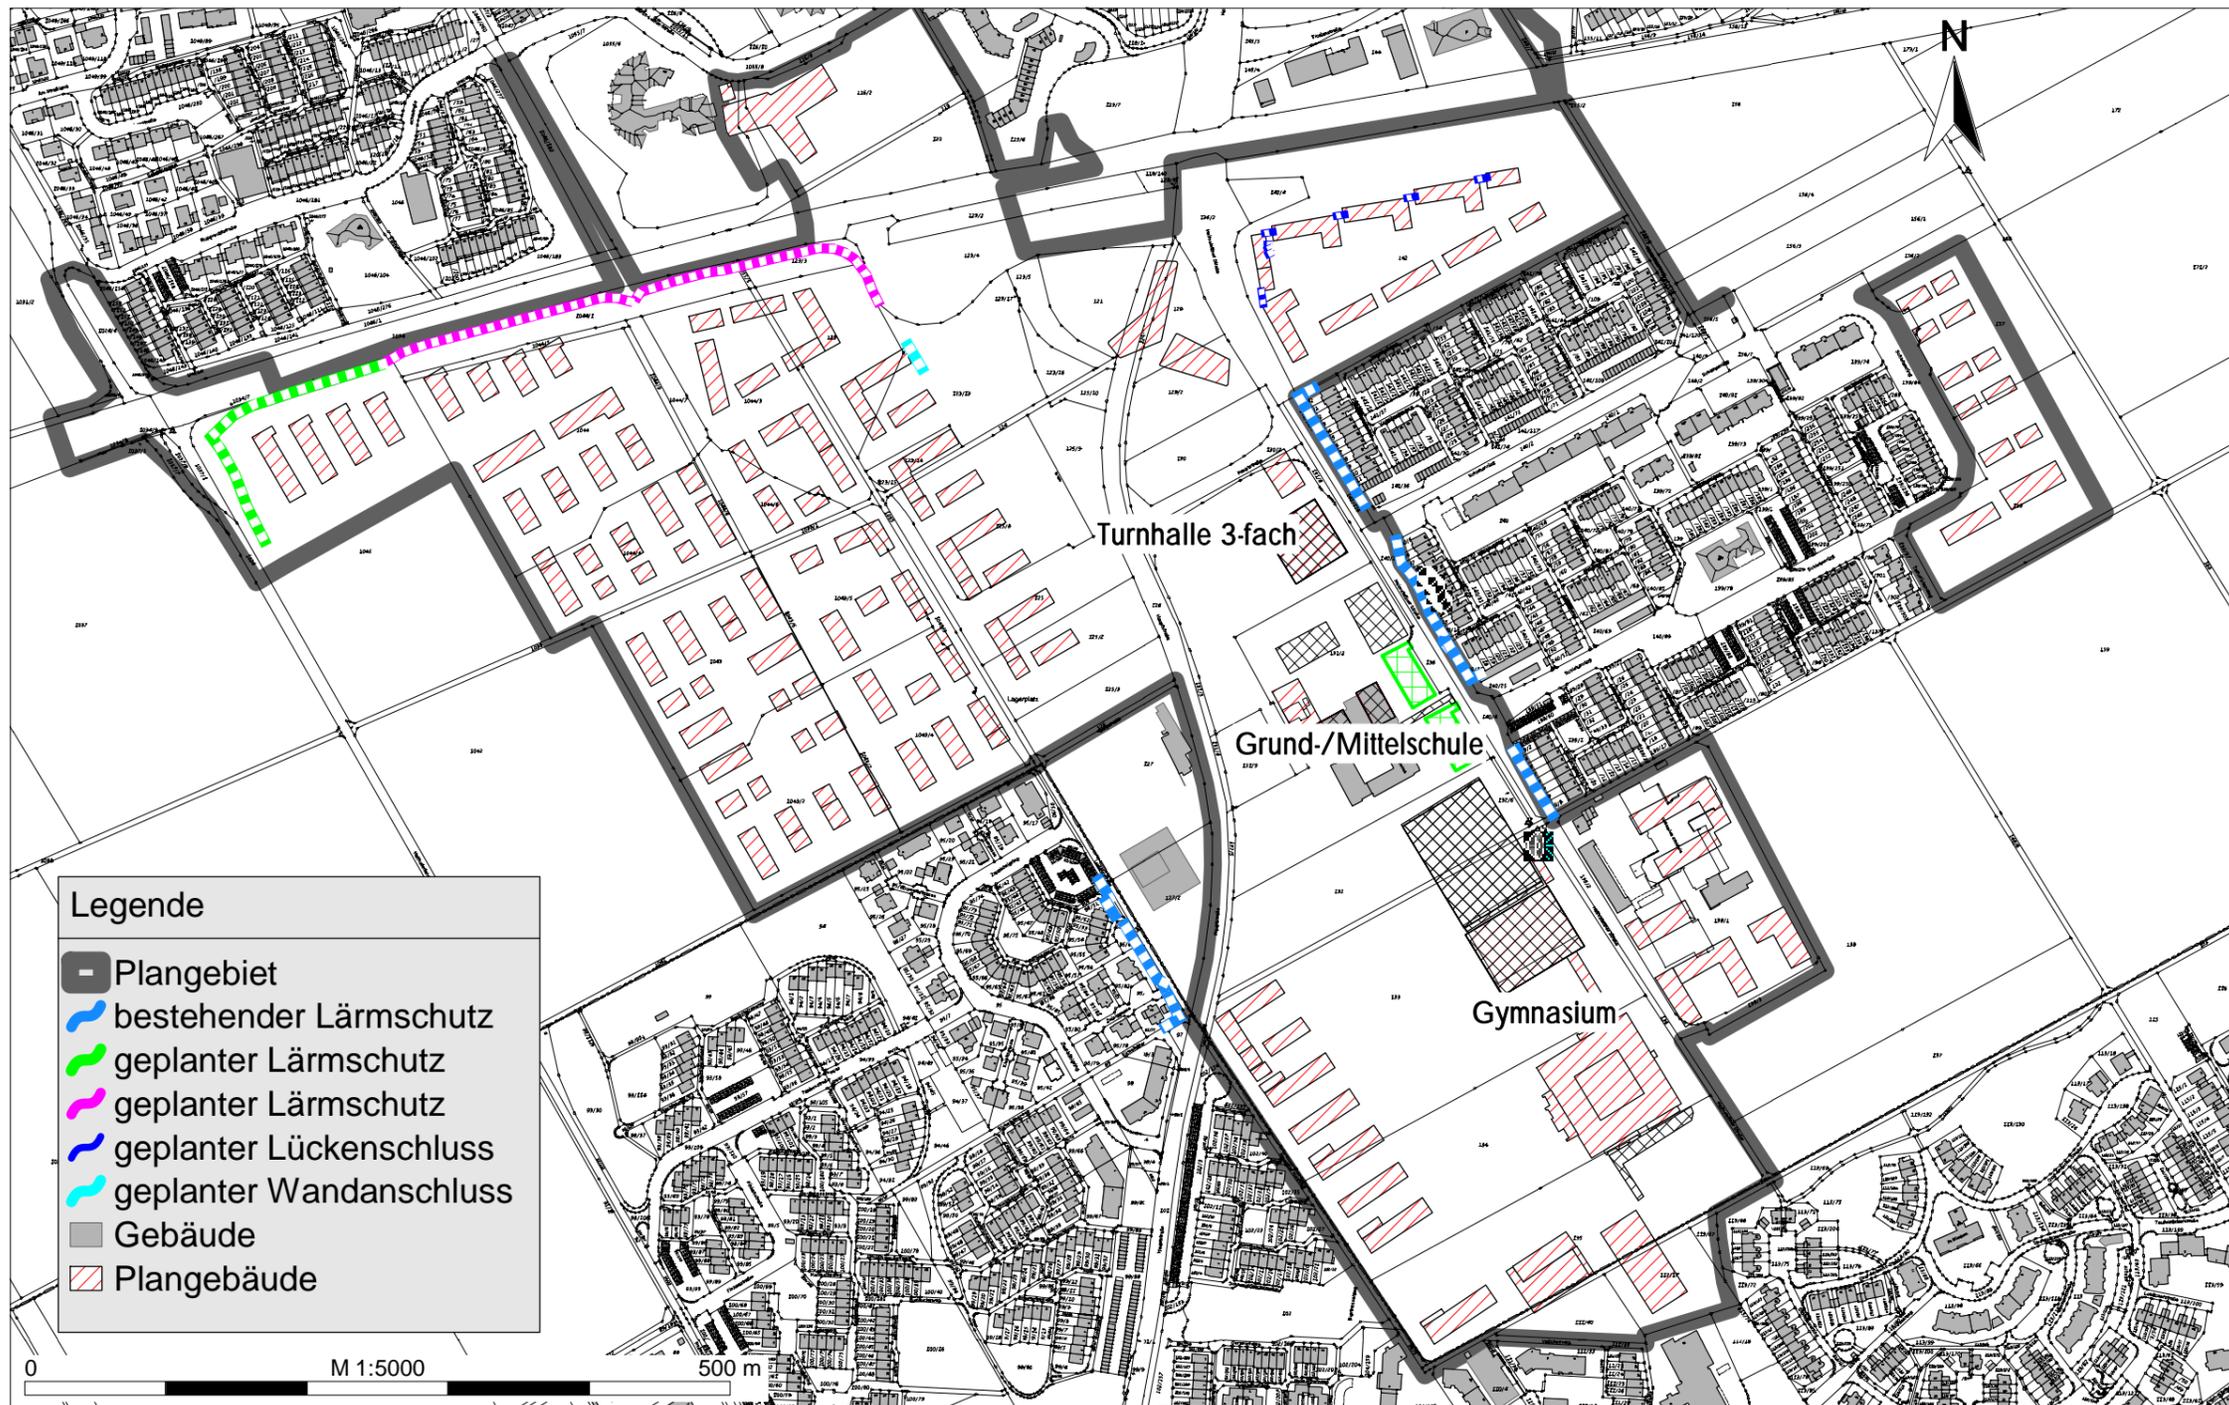

Schalltechnische Untersuchung
Bebauungsplan Nr. 100 1. Änderung
"Kirchheim 2030"
der Gemeinde Kirchheim b. München
Anlage 1.5 zu Bericht 710-5467-4
Übersichtslageplan mit
Gebietsnutzungen

