


Geltender Flächennutzungsplan der Gemeinde Kirchheim



31. Änderung des Flächennutzungsplanes der Gemeinde Kirchheim für das Gebiet "Gewerbehof Taxetstraße"

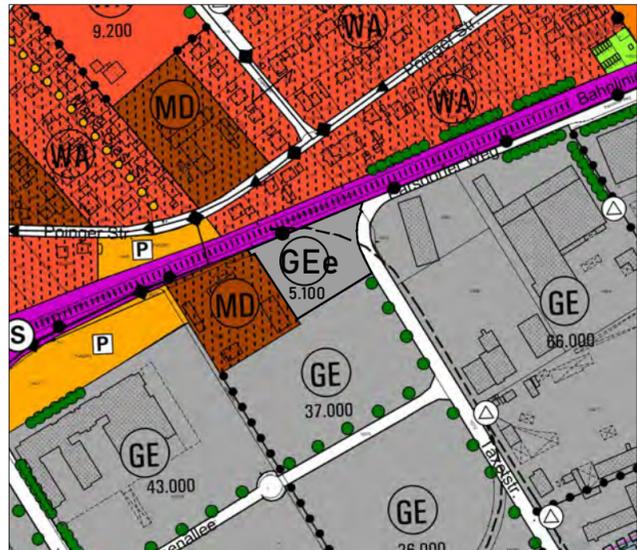

Legende

- eingeschränktes Gewerbegebiet
- Wichtige örtliche Straße
- Ruhender Verkehr
- Industriegleis

VERFAHRENSVERMERKE

1. **Änderungsbeschluss (§ 2 Abs. 1 BauGB):**
Der Gemeinderat Kirchheim hat in seiner Sitzung am die 31. Änderung des Flächennutzungsplanes für das Gebiet "Gewerbehof Taxetstraße" beschlossen und am der Planung zugestimmt.
2. **Frühzeitige Beteiligung der Öffentlichkeit (§ 3 Abs. 1 BauGB):**
Die frühzeitige Beteiligung der Öffentlichkeit gemäß § 3 Abs. 1 BauGB zur Flächennutzungsplanänderung i.d.F. vom hat in der Zeit vom bis einschl. stattgefunden.
Dies wurde am ortsüblich bekannt gemacht.
3. **Frühzeitige Beteiligung der Behörden und sonstigen Träger öffentlicher Belange (§ 4 Abs. 1 BauGB):**
Die frühzeitige Beteiligung der Behörden und sonstigen Träger öffentlicher Belange gemäß § 4 BauGB zum Vorentwurf der Flächennutzungsplanänderung i.d.F. vom hat bis einschl. stattgefunden.
4. **Öffentliche Auslegung des Planentwurfs (§ 3 Abs. 2 BauGB) :**
Der Entwurf zur 31. Flächennutzungsplanänderung i.d.F. vom wurde gemäß § 3 Abs. 2 BauGB in der Zeit vom bis einschl. öffentlich ausgelegt.
Dies wurde am ortsüblich bekanntgemacht.
5. **Beteiligung der Behörden und sonstigen Träger öffentlicher Belange (§ 4 Abs. 2 BauGB):**
Den beteiligten Behörden und sonstigen Trägern öffentlicher Belange gemäß § 4 Abs. 2 BauGB wurde zur Abgabe ihrer Stellungnahme eine Frist bis gesetzt.

6. **Feststellungsbeschluss:**
Die Gemeinde Kirchheim hat mit Beschluss vom die 31. Änderung des Flächennutzungsplanes für das Gebiet "Gewerbehof Taxetstraße" i.d.F. vom festgestellt.

Kirchheim, den

(Siegel)

.....
Maximilian Böttl
Erster Bürgermeister

7. **Genehmigung:**
Das Landratsamt München hat die 31. Änderung des Flächennutzungsplanes für das Gebiet "Gewerbehof Taxetstraße" mit Bescheid vom AZ: gemäß § 6 BauGB genehmigt.

8. **Bekanntmachung:**
Die Gemeinde Kirchheim hat die Genehmigung nach § 6 Abs. 5 BauGB durch Anschlag an der Amtstafel und Veröffentlichung in ortsüblich bekanntgemacht.
Die Änderung tritt mit der Bekanntmachung in Kraft.

Kirchheim, den

(Siegel)

.....
Maximilian Böttl
Erster Bürgermeister

Projekt:	31. Änderung des Flächennutzungsplanes für das Gebiet "Gewerbehof Taxetstraße"		
Verfahren/ Phase:	Flächennutzungsplanänderung Vorentwurf		
Planinhalt:	31. Änderung des Flächennutzungsplanes		
	Bearb.	MSch, MLo	Maßstab 1 : 5000
	Gez.	MLo	Datum 26.04.2022
	Projekt	20086	Plan-Nr. 1.00
Auftraggeber:	K2 MultiMini GmbH & Co KG		
	Am Steinberg 1 84051 Unterwattenbach		
Planverfasser:	Dr. Schober <small>Gesellschaft für Landschaftsplanung mbH</small> <small>Kammerhof 6 • 85354 Freising • Germany</small> <small>Tel.: +49 (0) 8161 30 01 • Fax: +49 (0) 8161 9 44 33</small> <small>zentrale@schober-larc.de • www.schober-larc.de</small>		