


# Gemeinde Kirchheim

Bebauungsplan Nr. 87 H

7. Änderung

Vorentwurf 07.03.2024

87/7

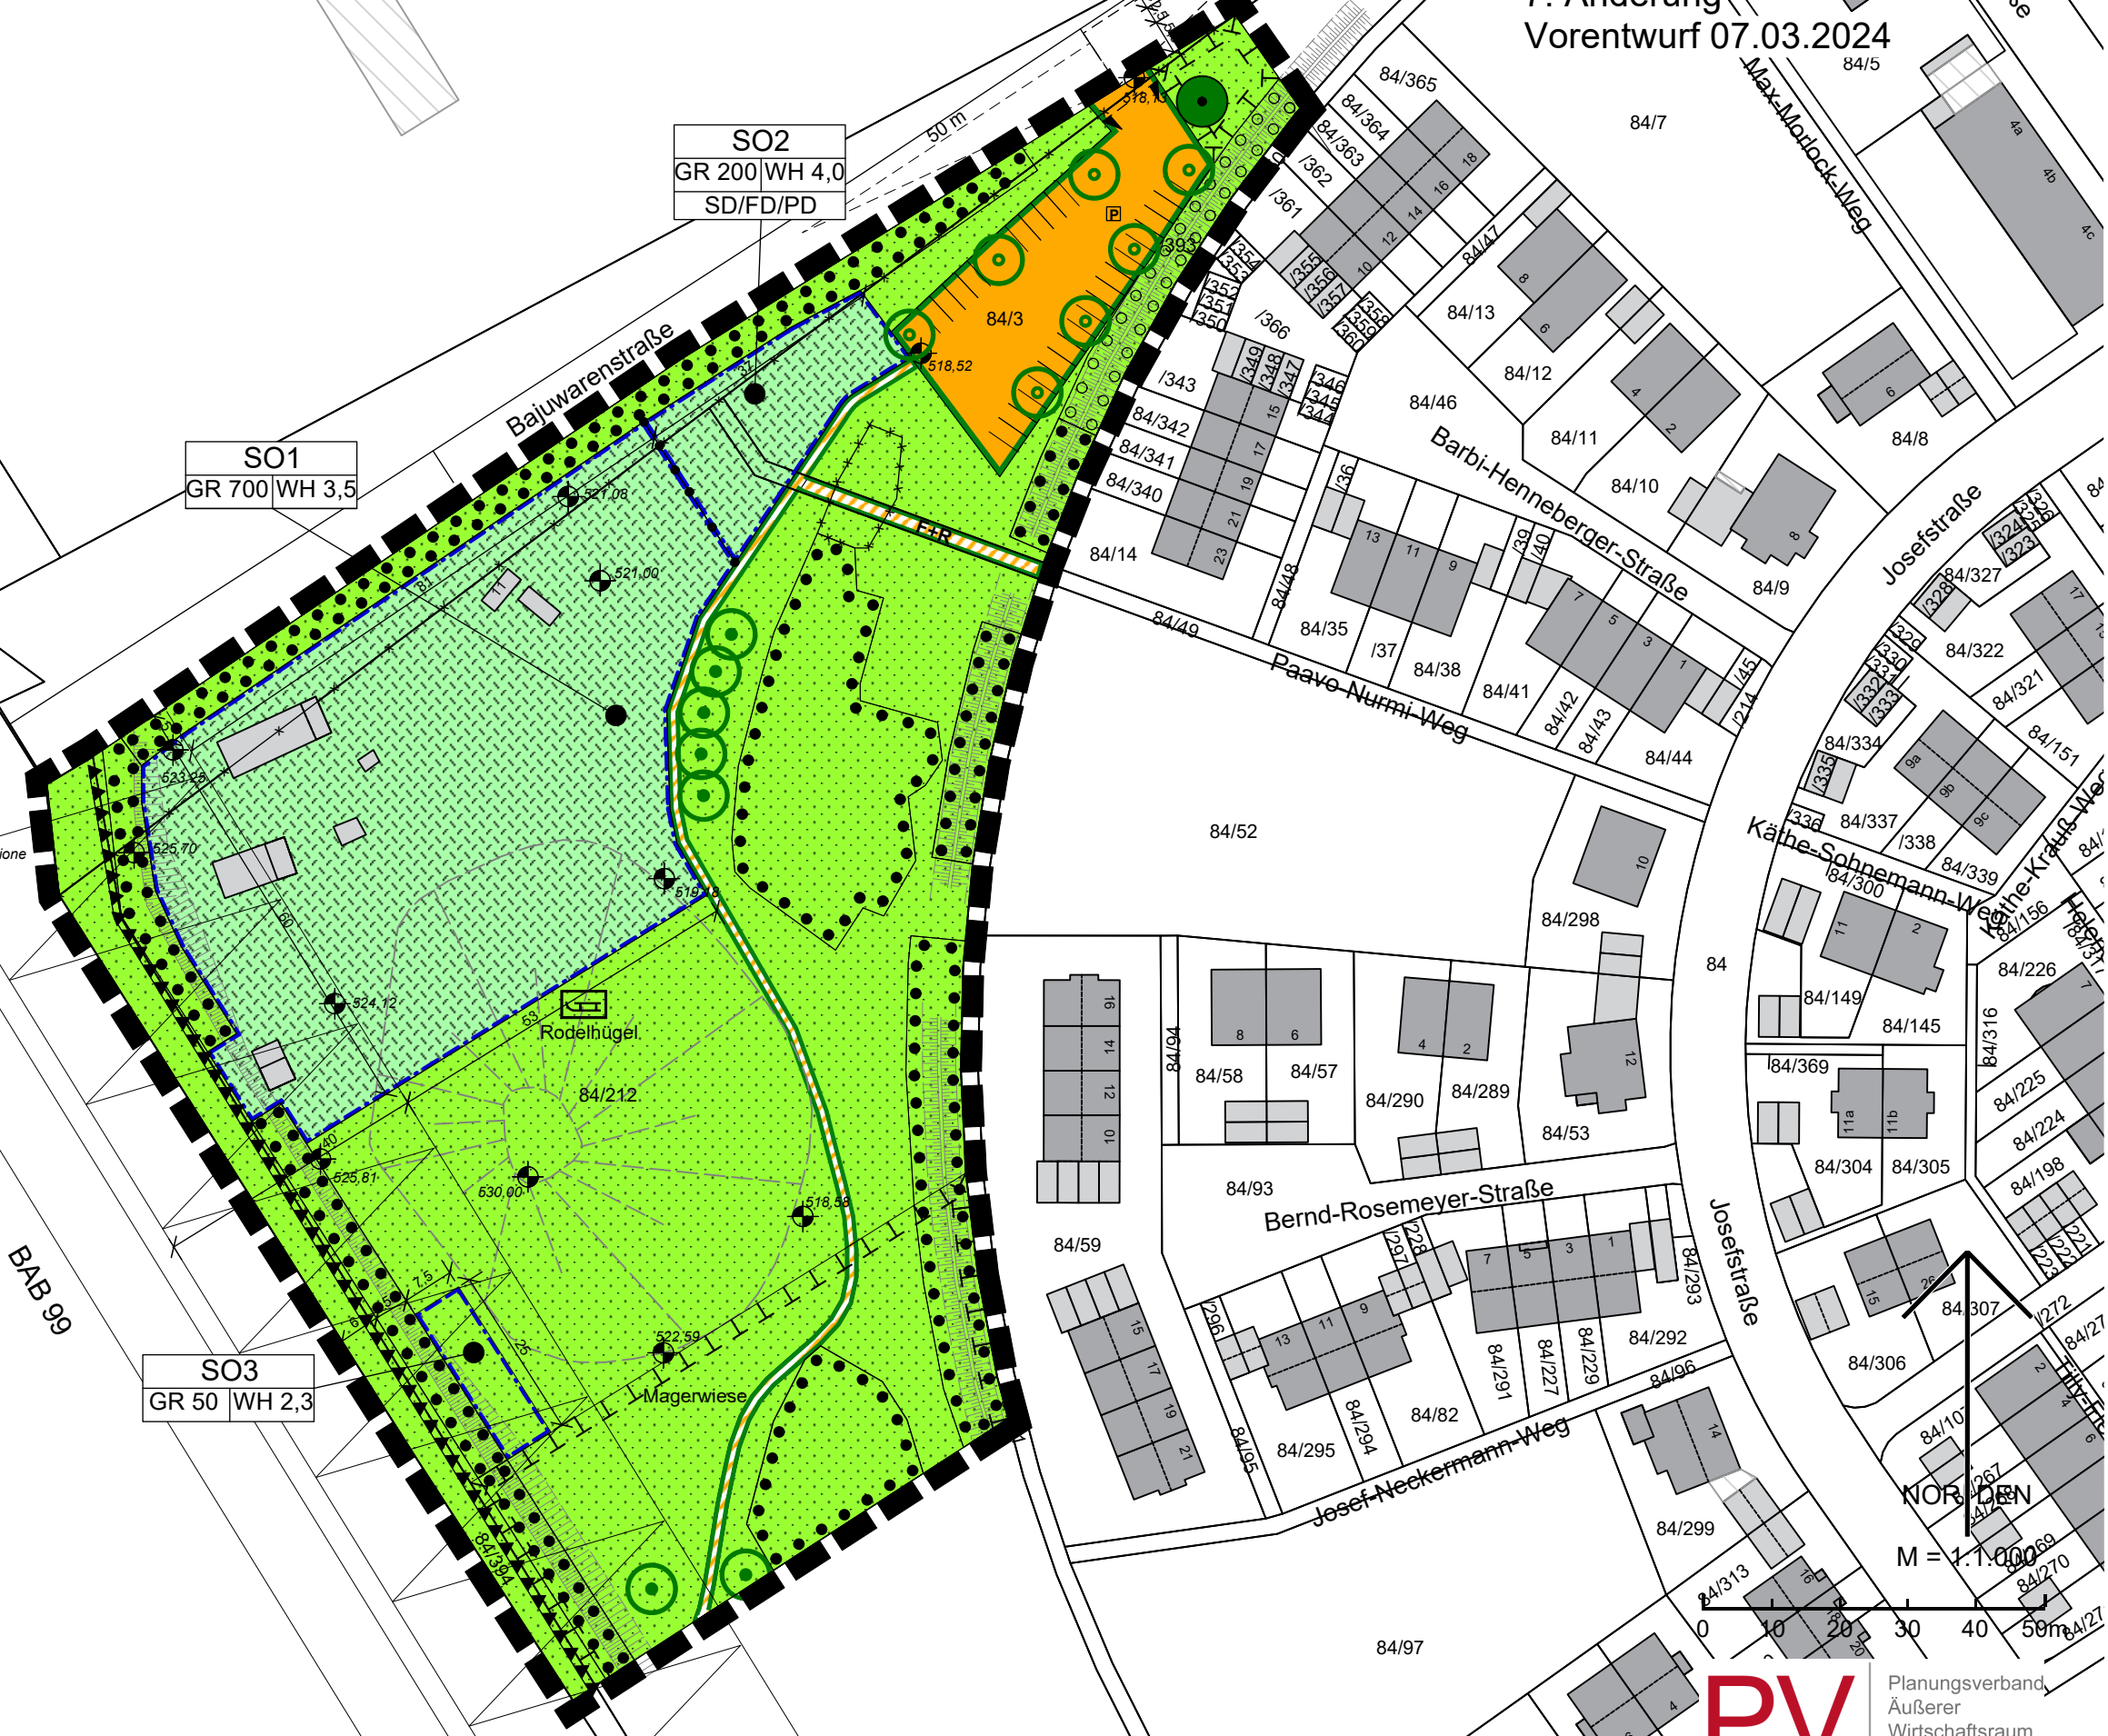

SO2  
GR 200 | WH 4,0  
SD/FD/PD

SO1  
GR 700 | WH 3,5

SO3  
GR 50 | WH 2,3

OK Gabione  
529,80

Rodelhügel

Magerwiese

NORD

M = 1:1.000

**PV**

Planungsverband  
Äußerer  
Wirtschaftsraum  
München

Geobasisdaten © Bayerische Vermessungsverwaltung 10/2021  
Darstellung der Flurkarte als Eigentumsnachweis nicht geeignet