




„Campus Kirchheim“

Vorabzug zur
Sitzung des Gemeinderats
am 21.06.2022

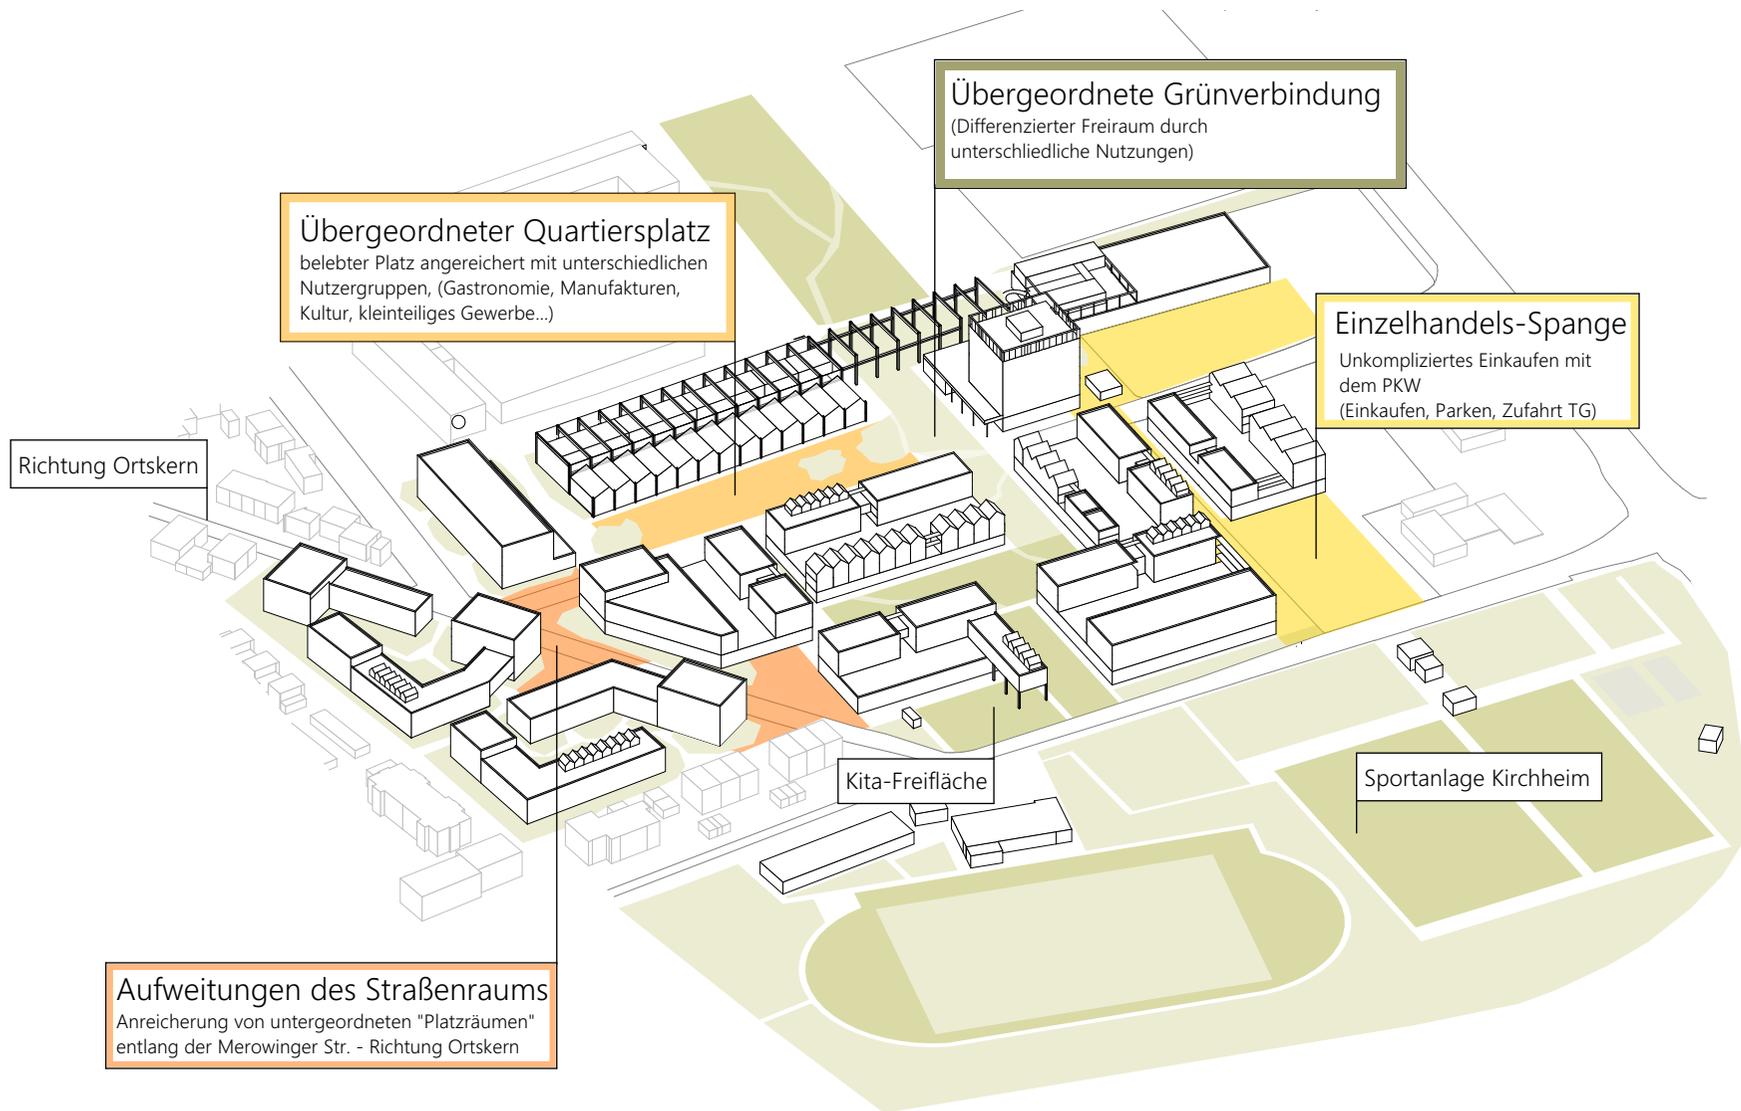

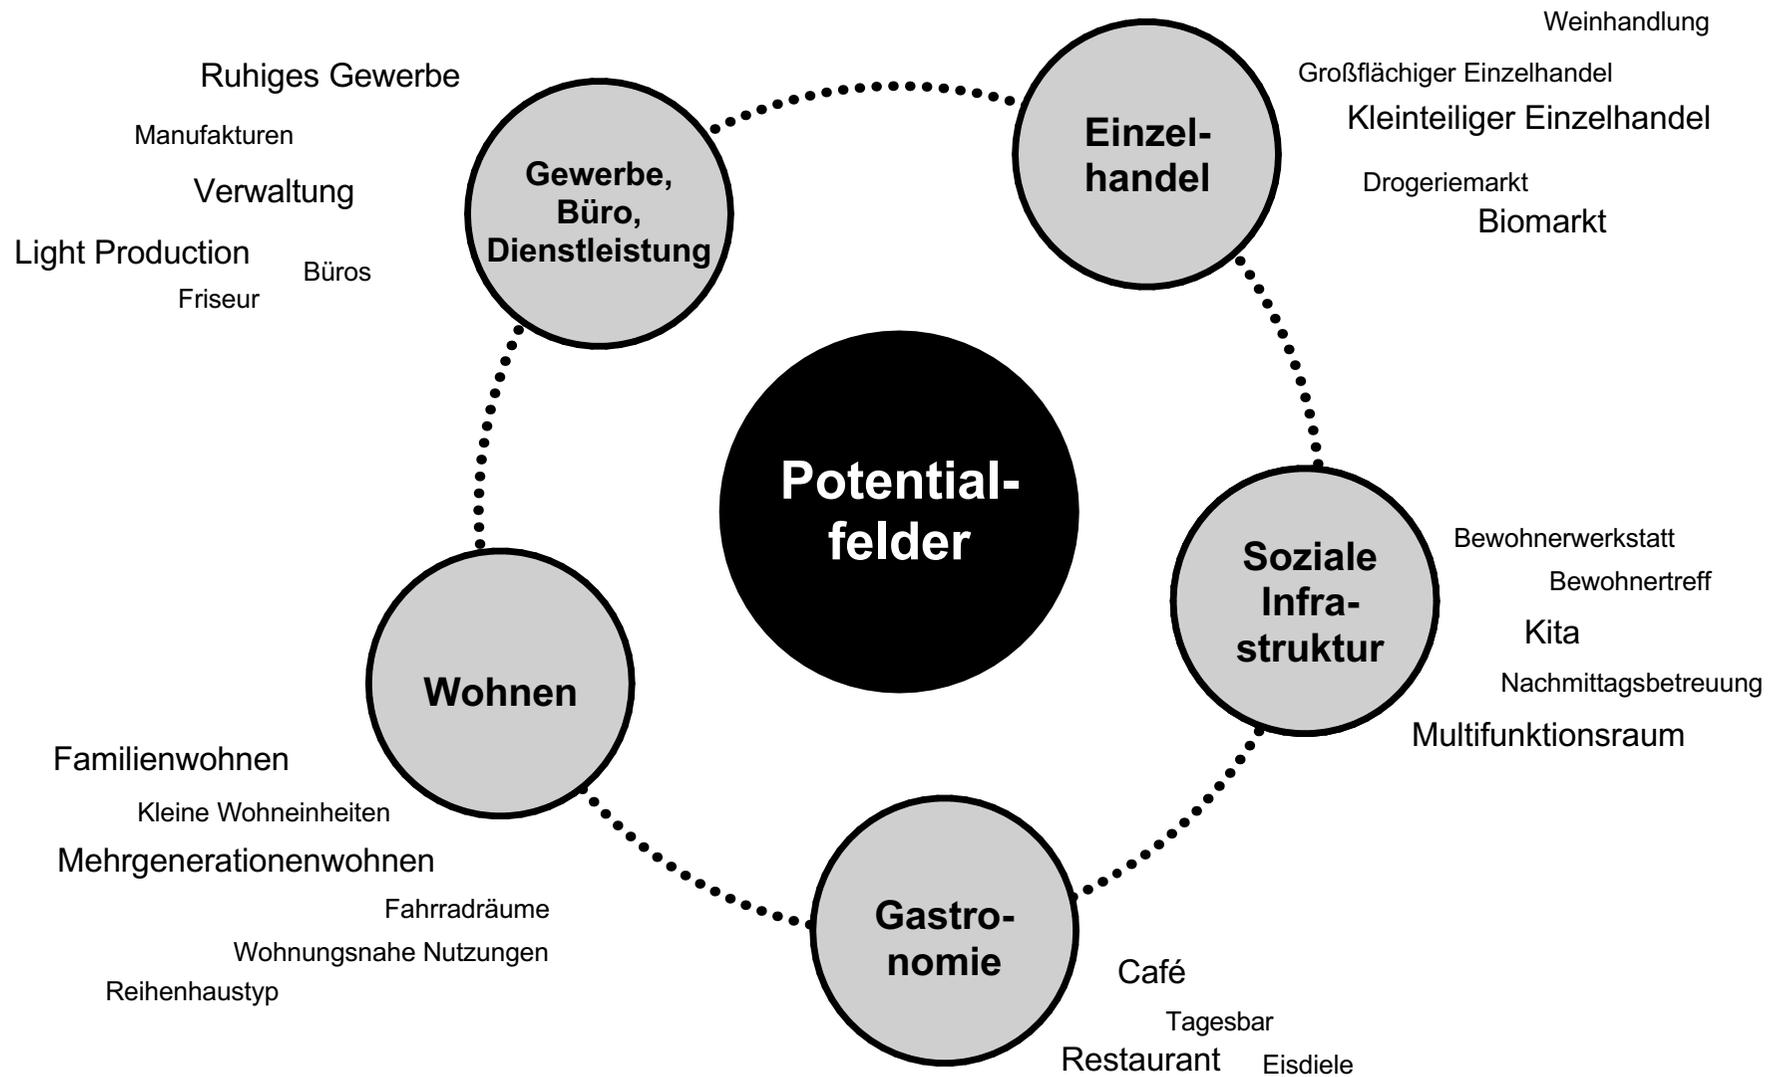

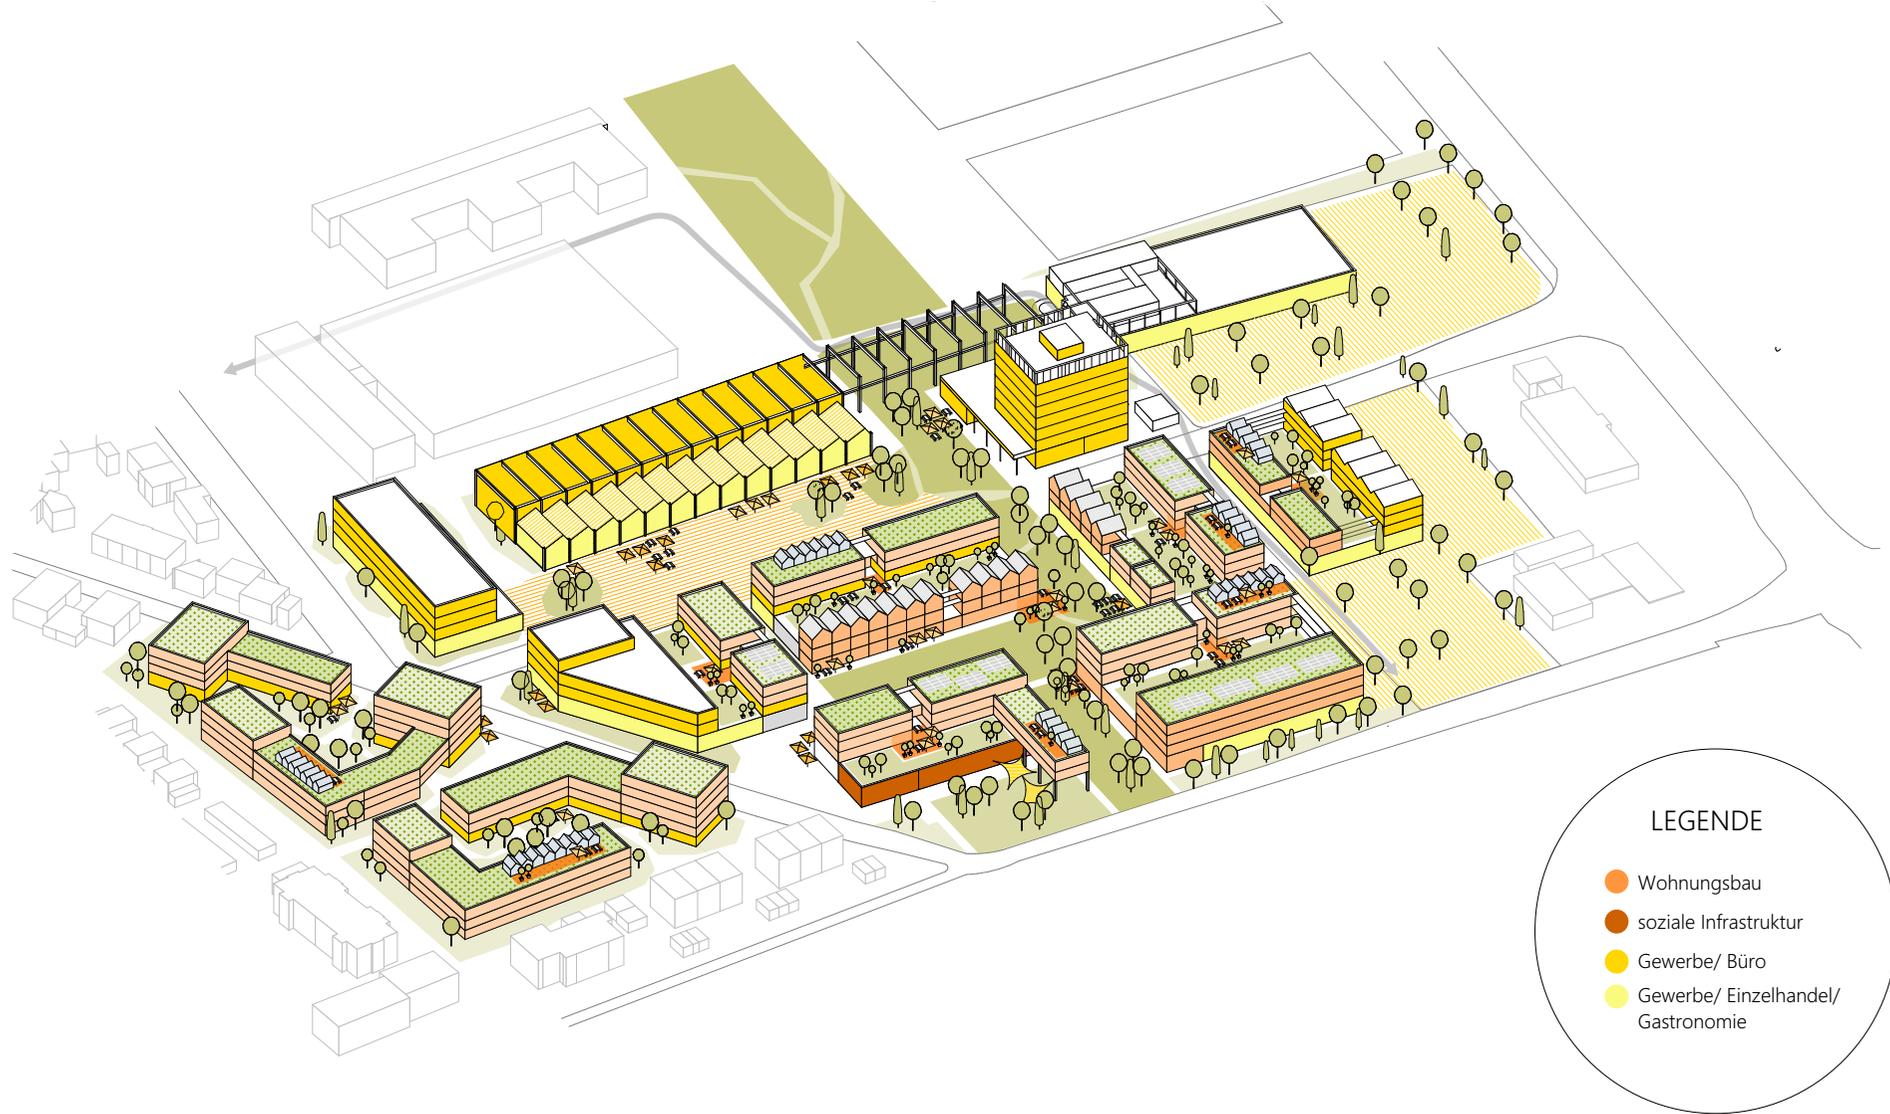

LEGENDE

- Wohnungsbau
- soziale Infrastruktur
- Gewerbe/ Büro
- Gewerbe/ Einzelhandel/ Gastronomie





CAMPUS KIRCHHEIM
 Strukturplan | M 1:500
 Stand 31.05.2022





JÜHLING & KÖPPEL
 LANDSCHAFTSARCHITECTEN GMBH
 Gauerstraße 39
 85716 München
 T 089 277889 0
 info@juehling.net
 www.juehling.net





Aktivierung des Bestands



MU 1(2)
Scheddachhalle
Fertigteilwerk

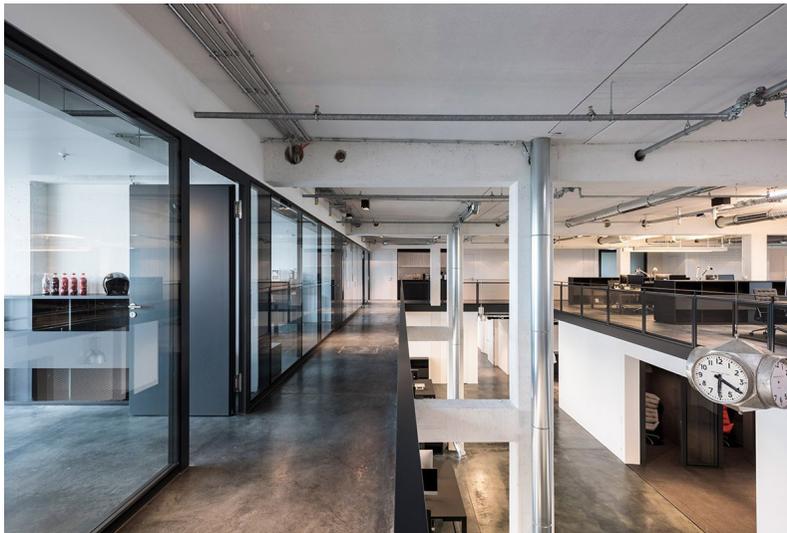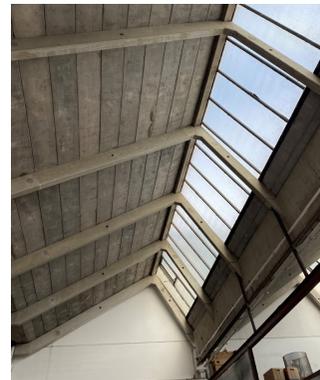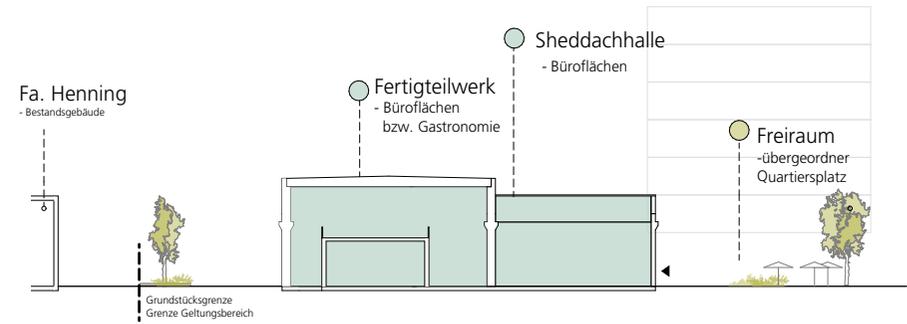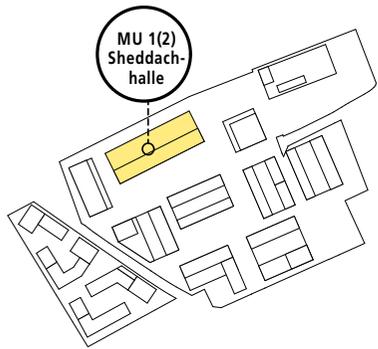




Gewerbe/Büro

MU 1(3)

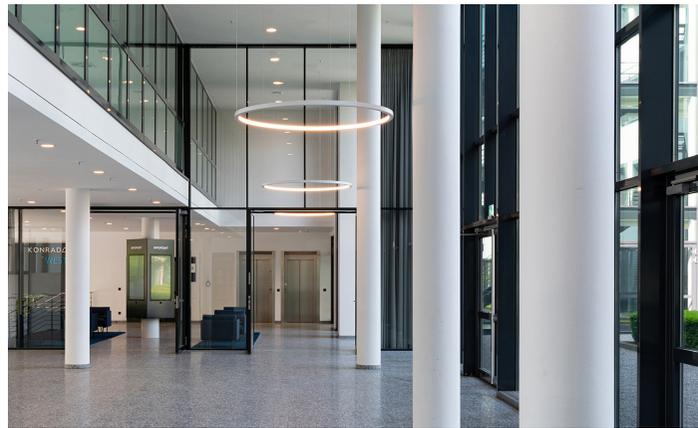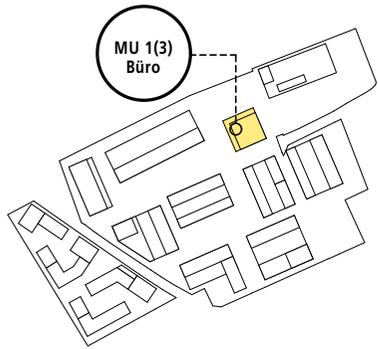


Wohnungsbau

ab 1. Obergeschoss

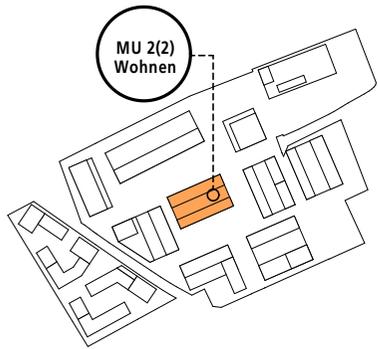

Konzept | Wohnen ab 1. Obergeschoss

Campus Kirchheim | steidle architekten Gesellschaft von Architekten und Stadtplanern GmbH, München
Jühling & Köppl Landschaftsarchitekten, München

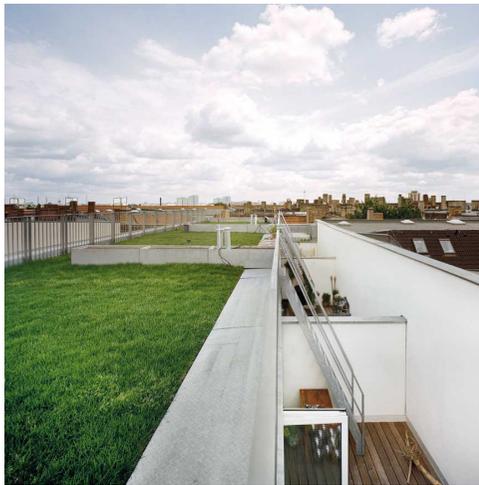



Konzept | Wohnen ab 1. Obergeschoss


Campus Kirchheim | steidle architekten Gesellschaft von Architekten und Stadtplanern GmbH, München
Jühling & Köppl Landschaftsarchitekten, München

Freiraumkonzept

Jühling & Köppel

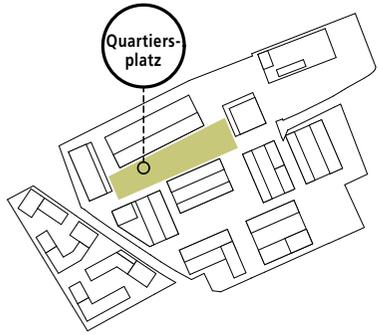

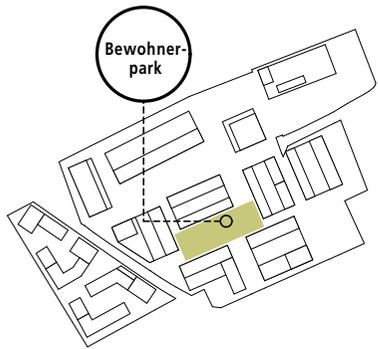

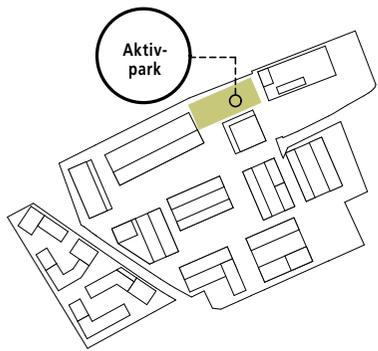

„Campus Kirchheim“

Vorabzug zur
Sitzung des Gemeinderats
am 21.06.2022