


BEBAUUNGSPLAN NR. 54

Baubeschrankungszone (Pfeifhuckstrecke)

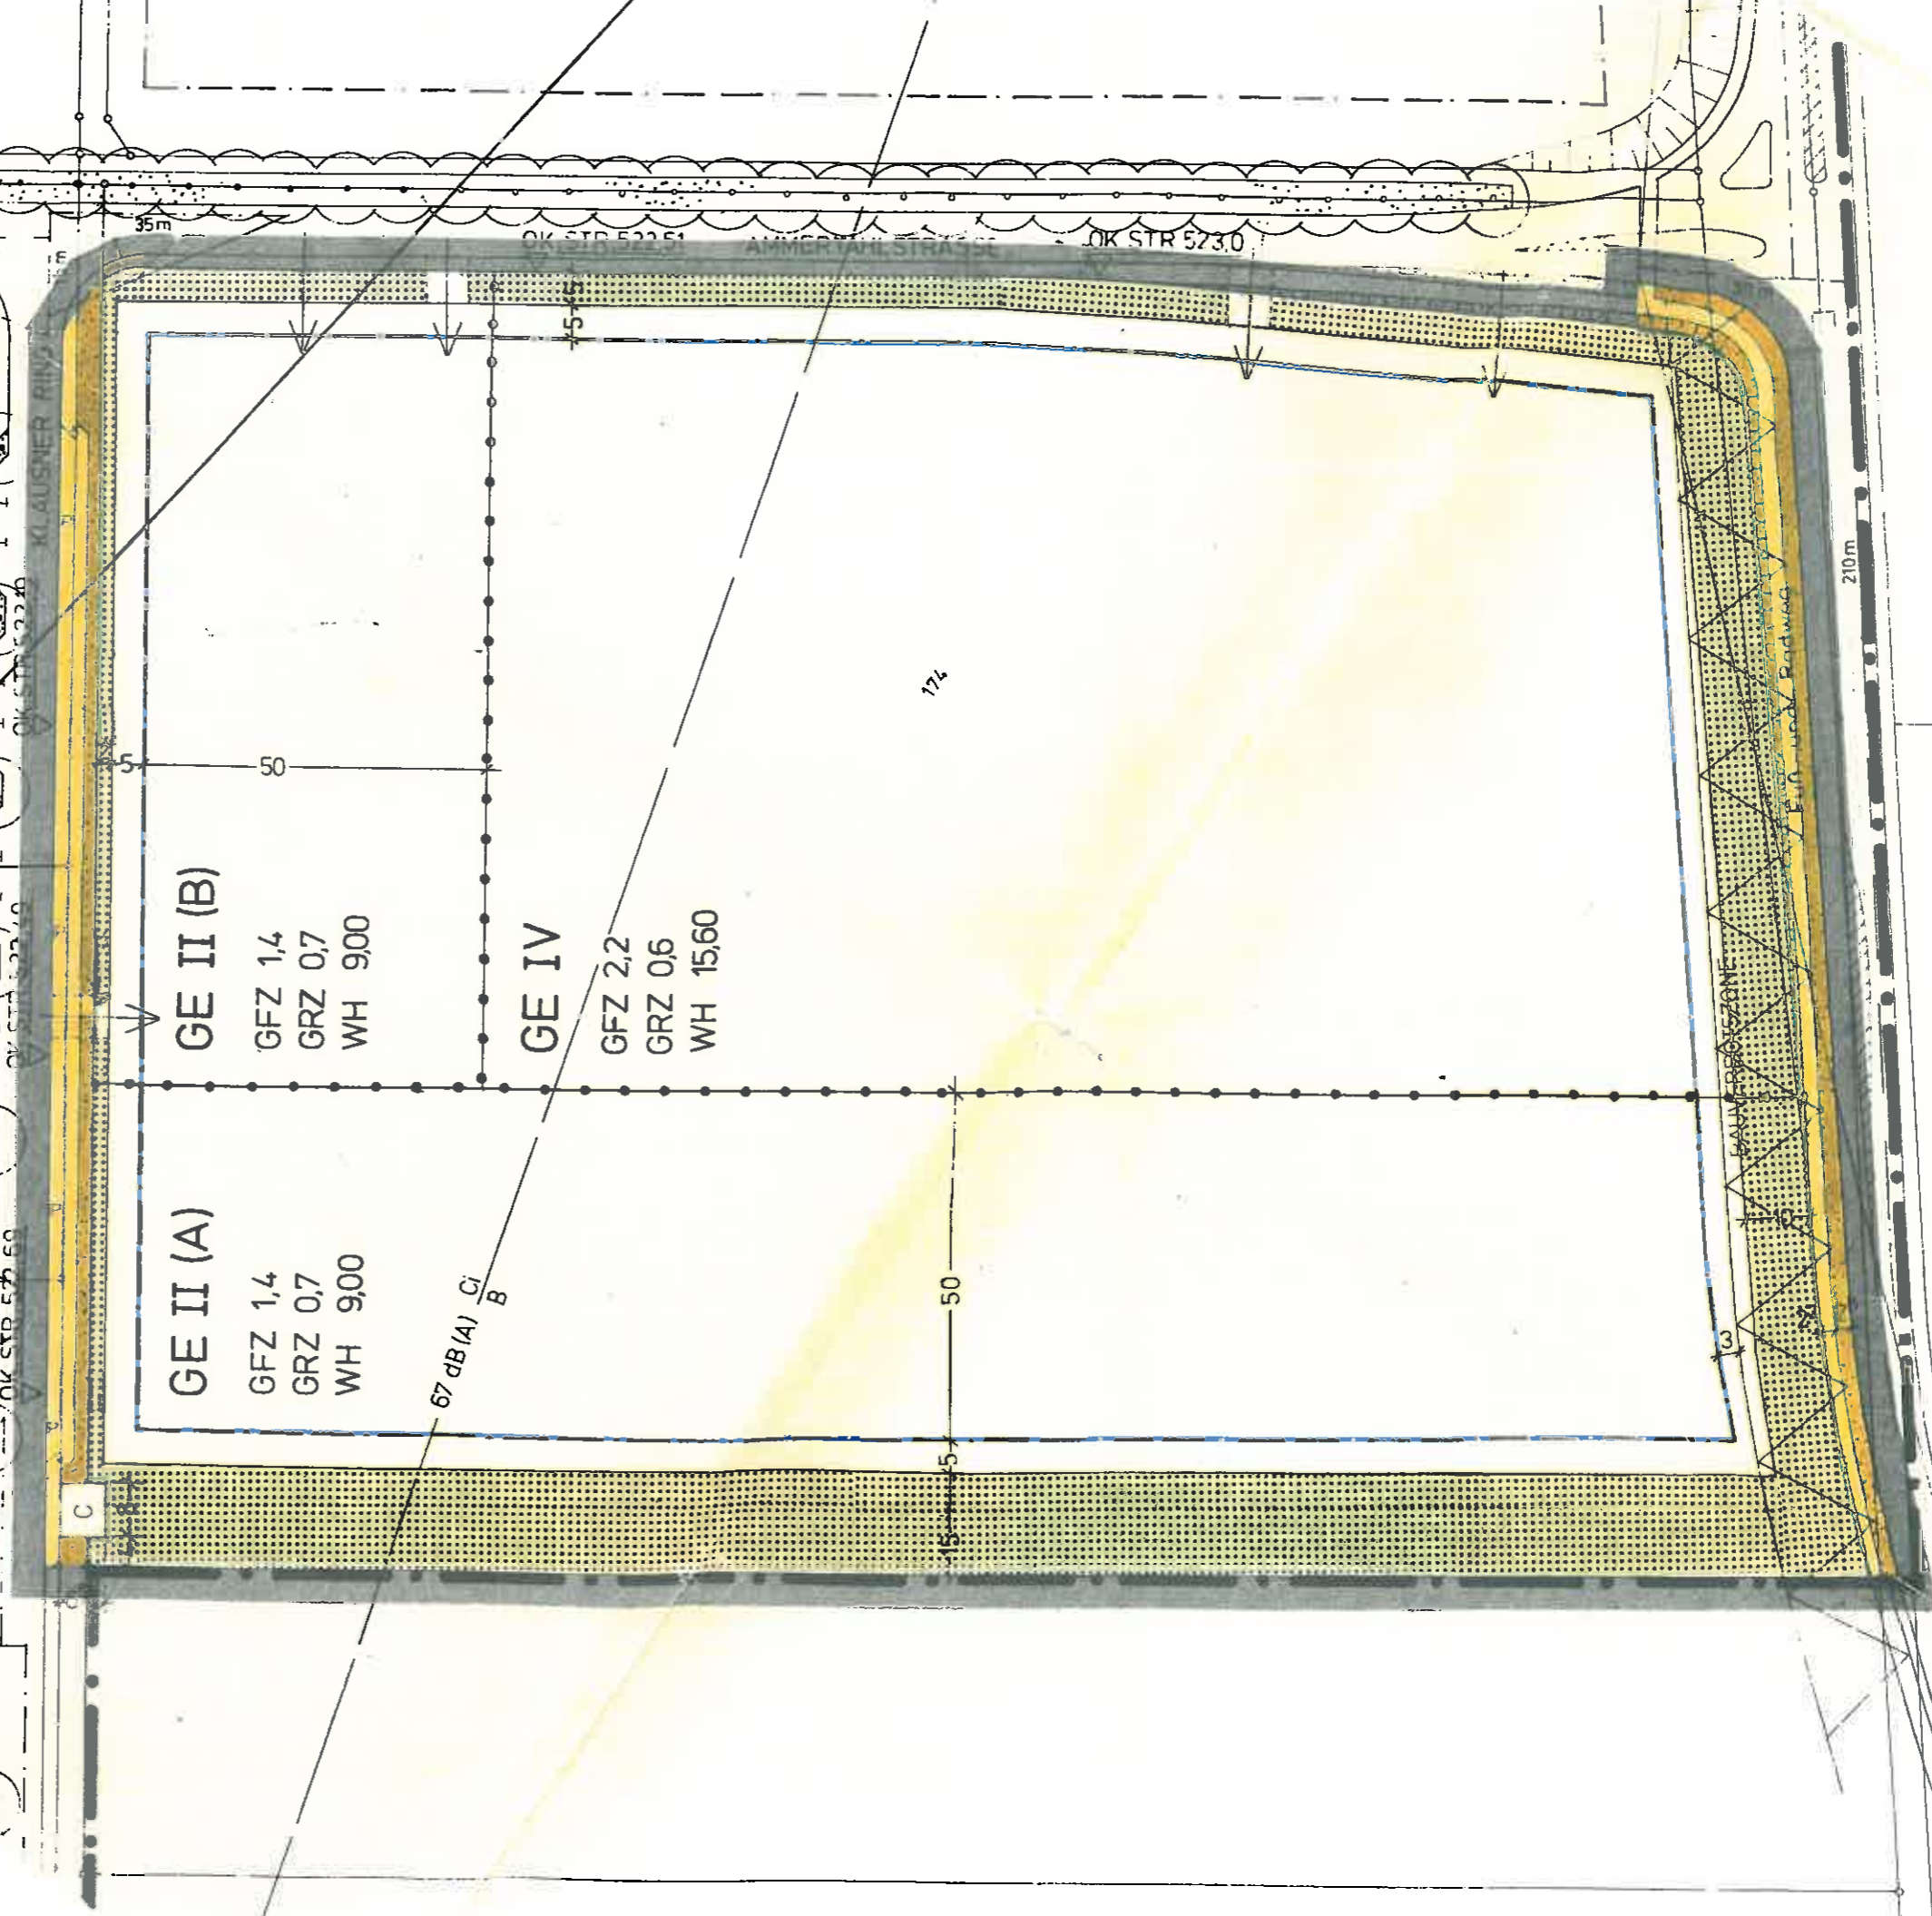

GE II (A)

GFZ 1,4  
GRZ 0,7  
WH 9,00

GE II (B)

GFZ 1,4  
GRZ 0,7  
WH 9,00

GE IV

GFZ 2,2  
GRZ 0,6  
WH 15,60

67 dB(A) Ci/B

BEBAUUNGSPLAN NR. 70

0 10 20 30 40



ISSSTRASSE 1 M