



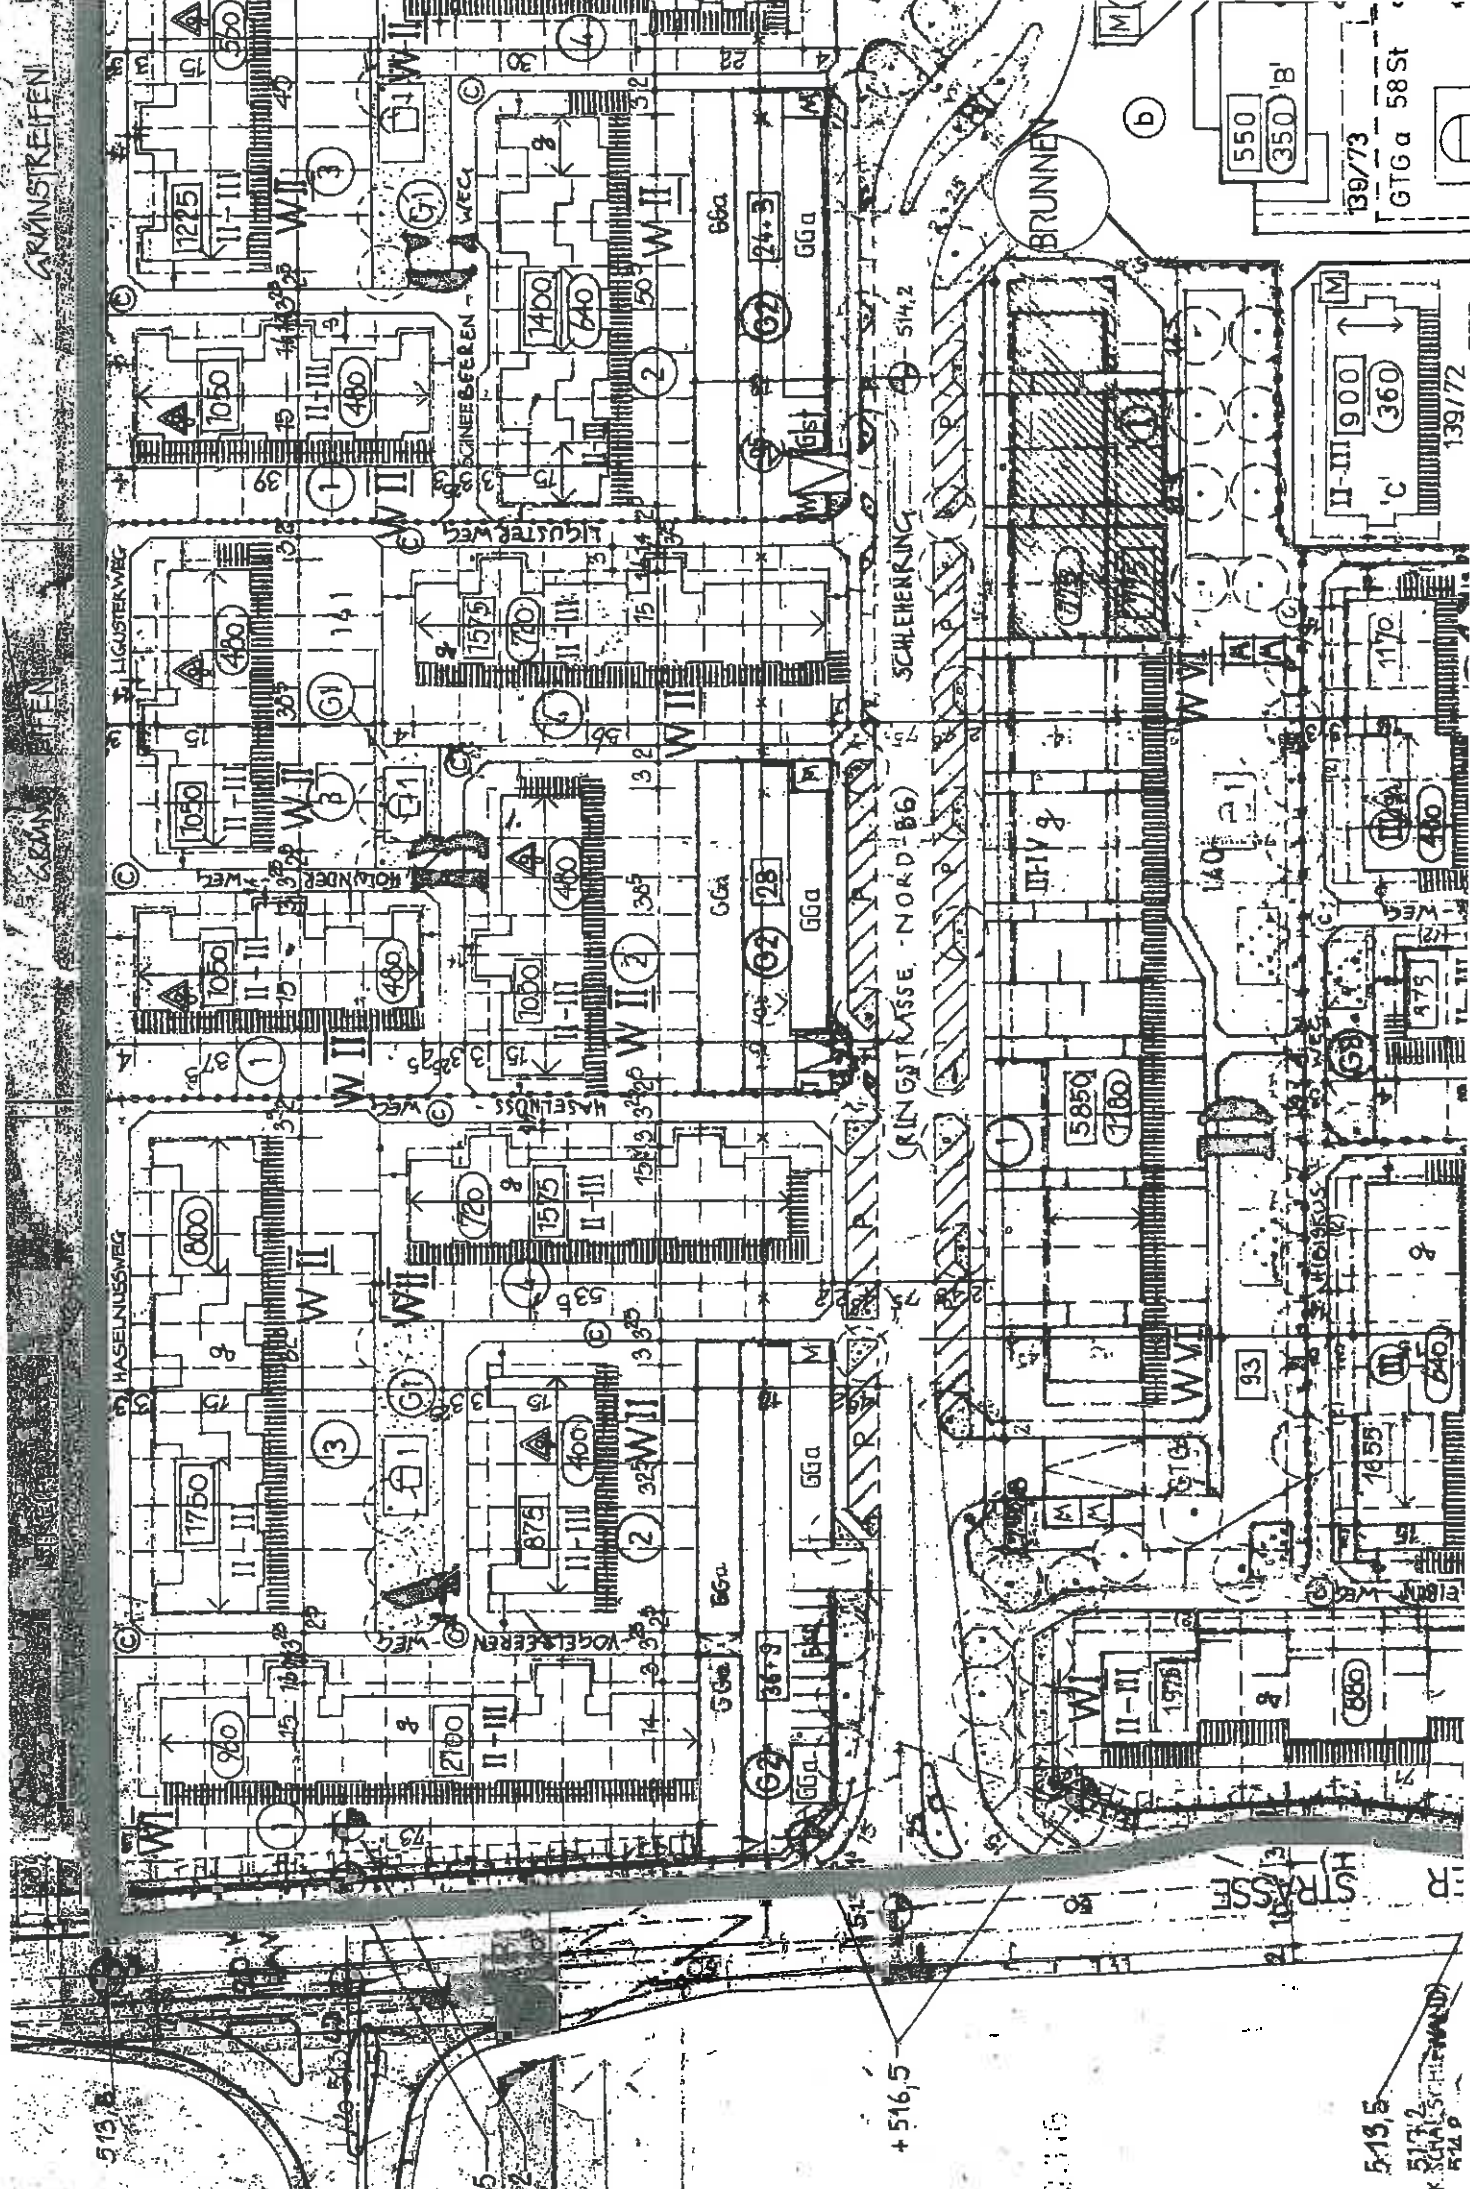

513,5  
517,2  
514,9