ÜBERSICHTSPLAN
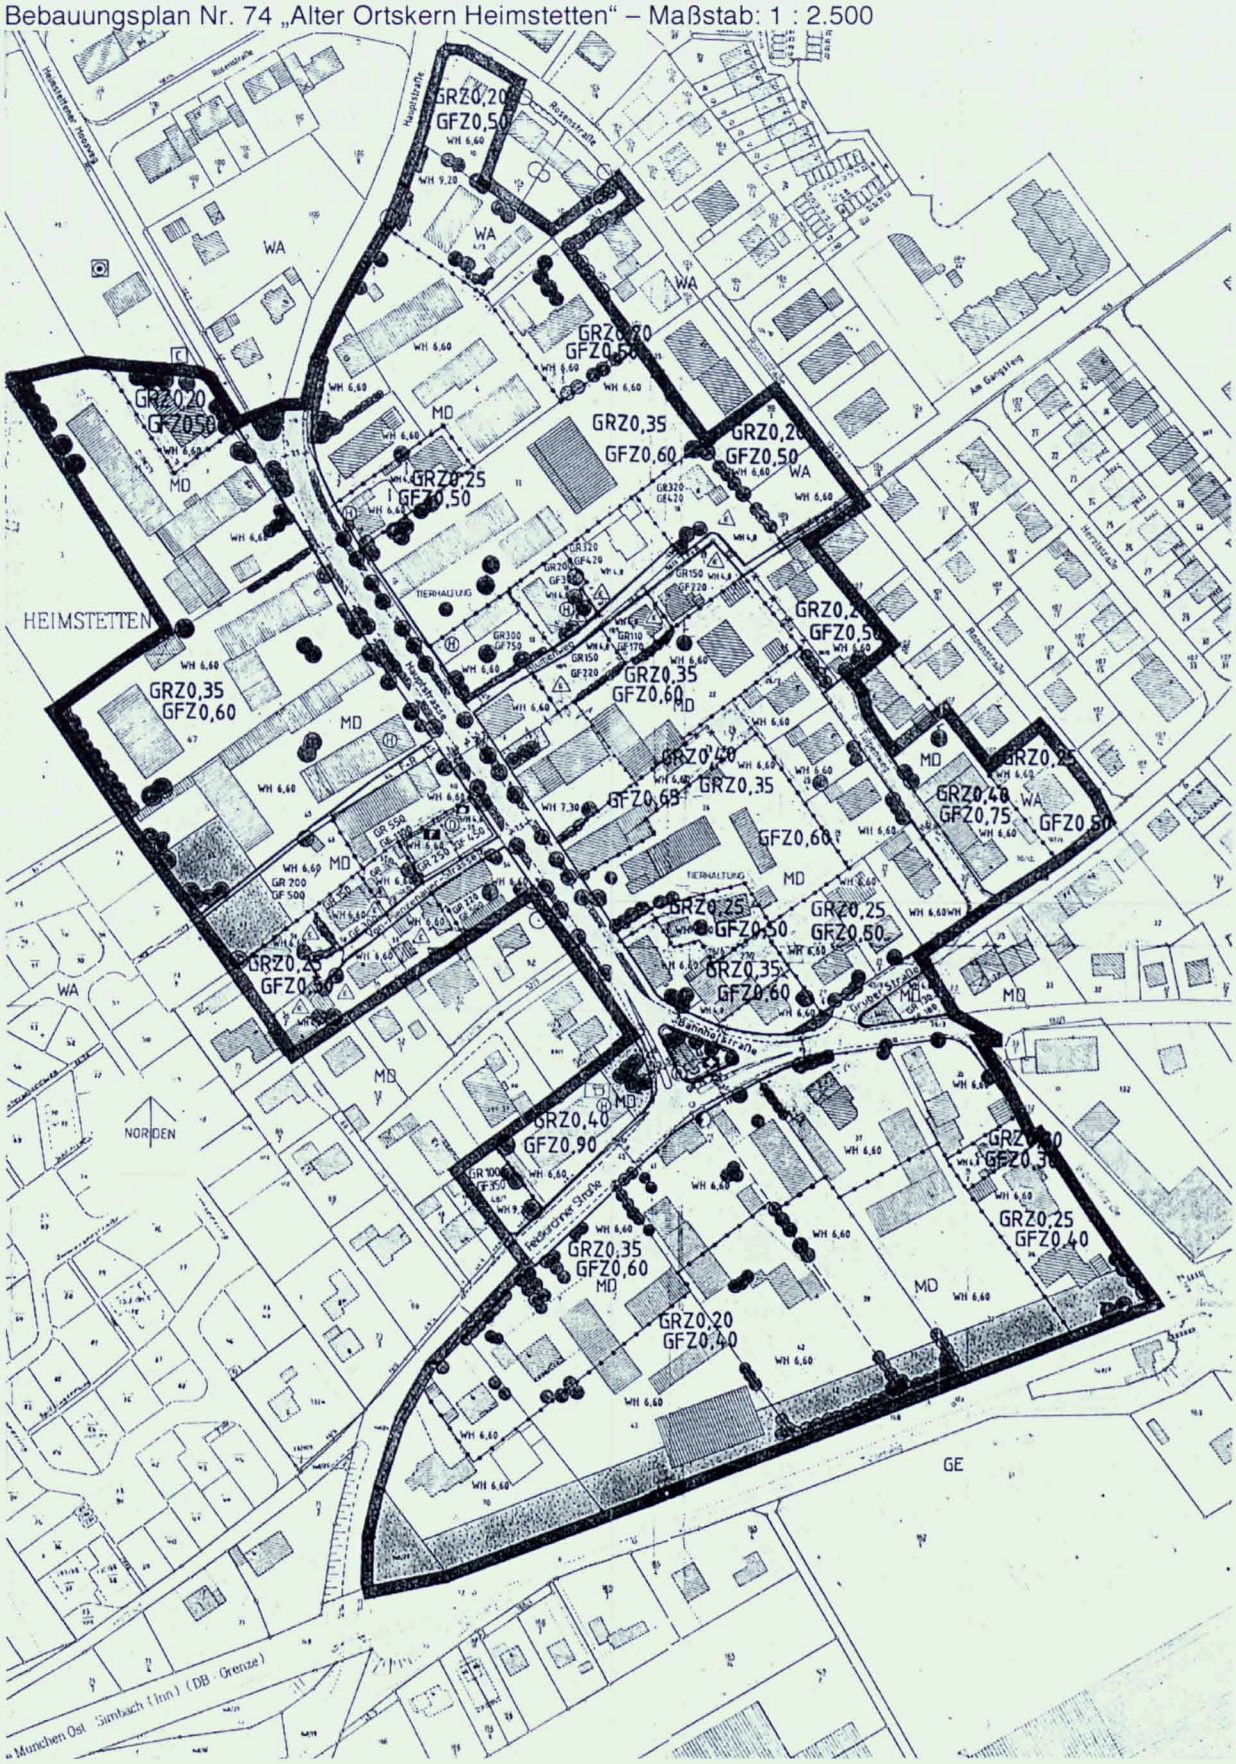
Bebauungsplan Nr. 74 „Alter Ortskern Heimstetten“ – Maßstab: 1 : 2.500