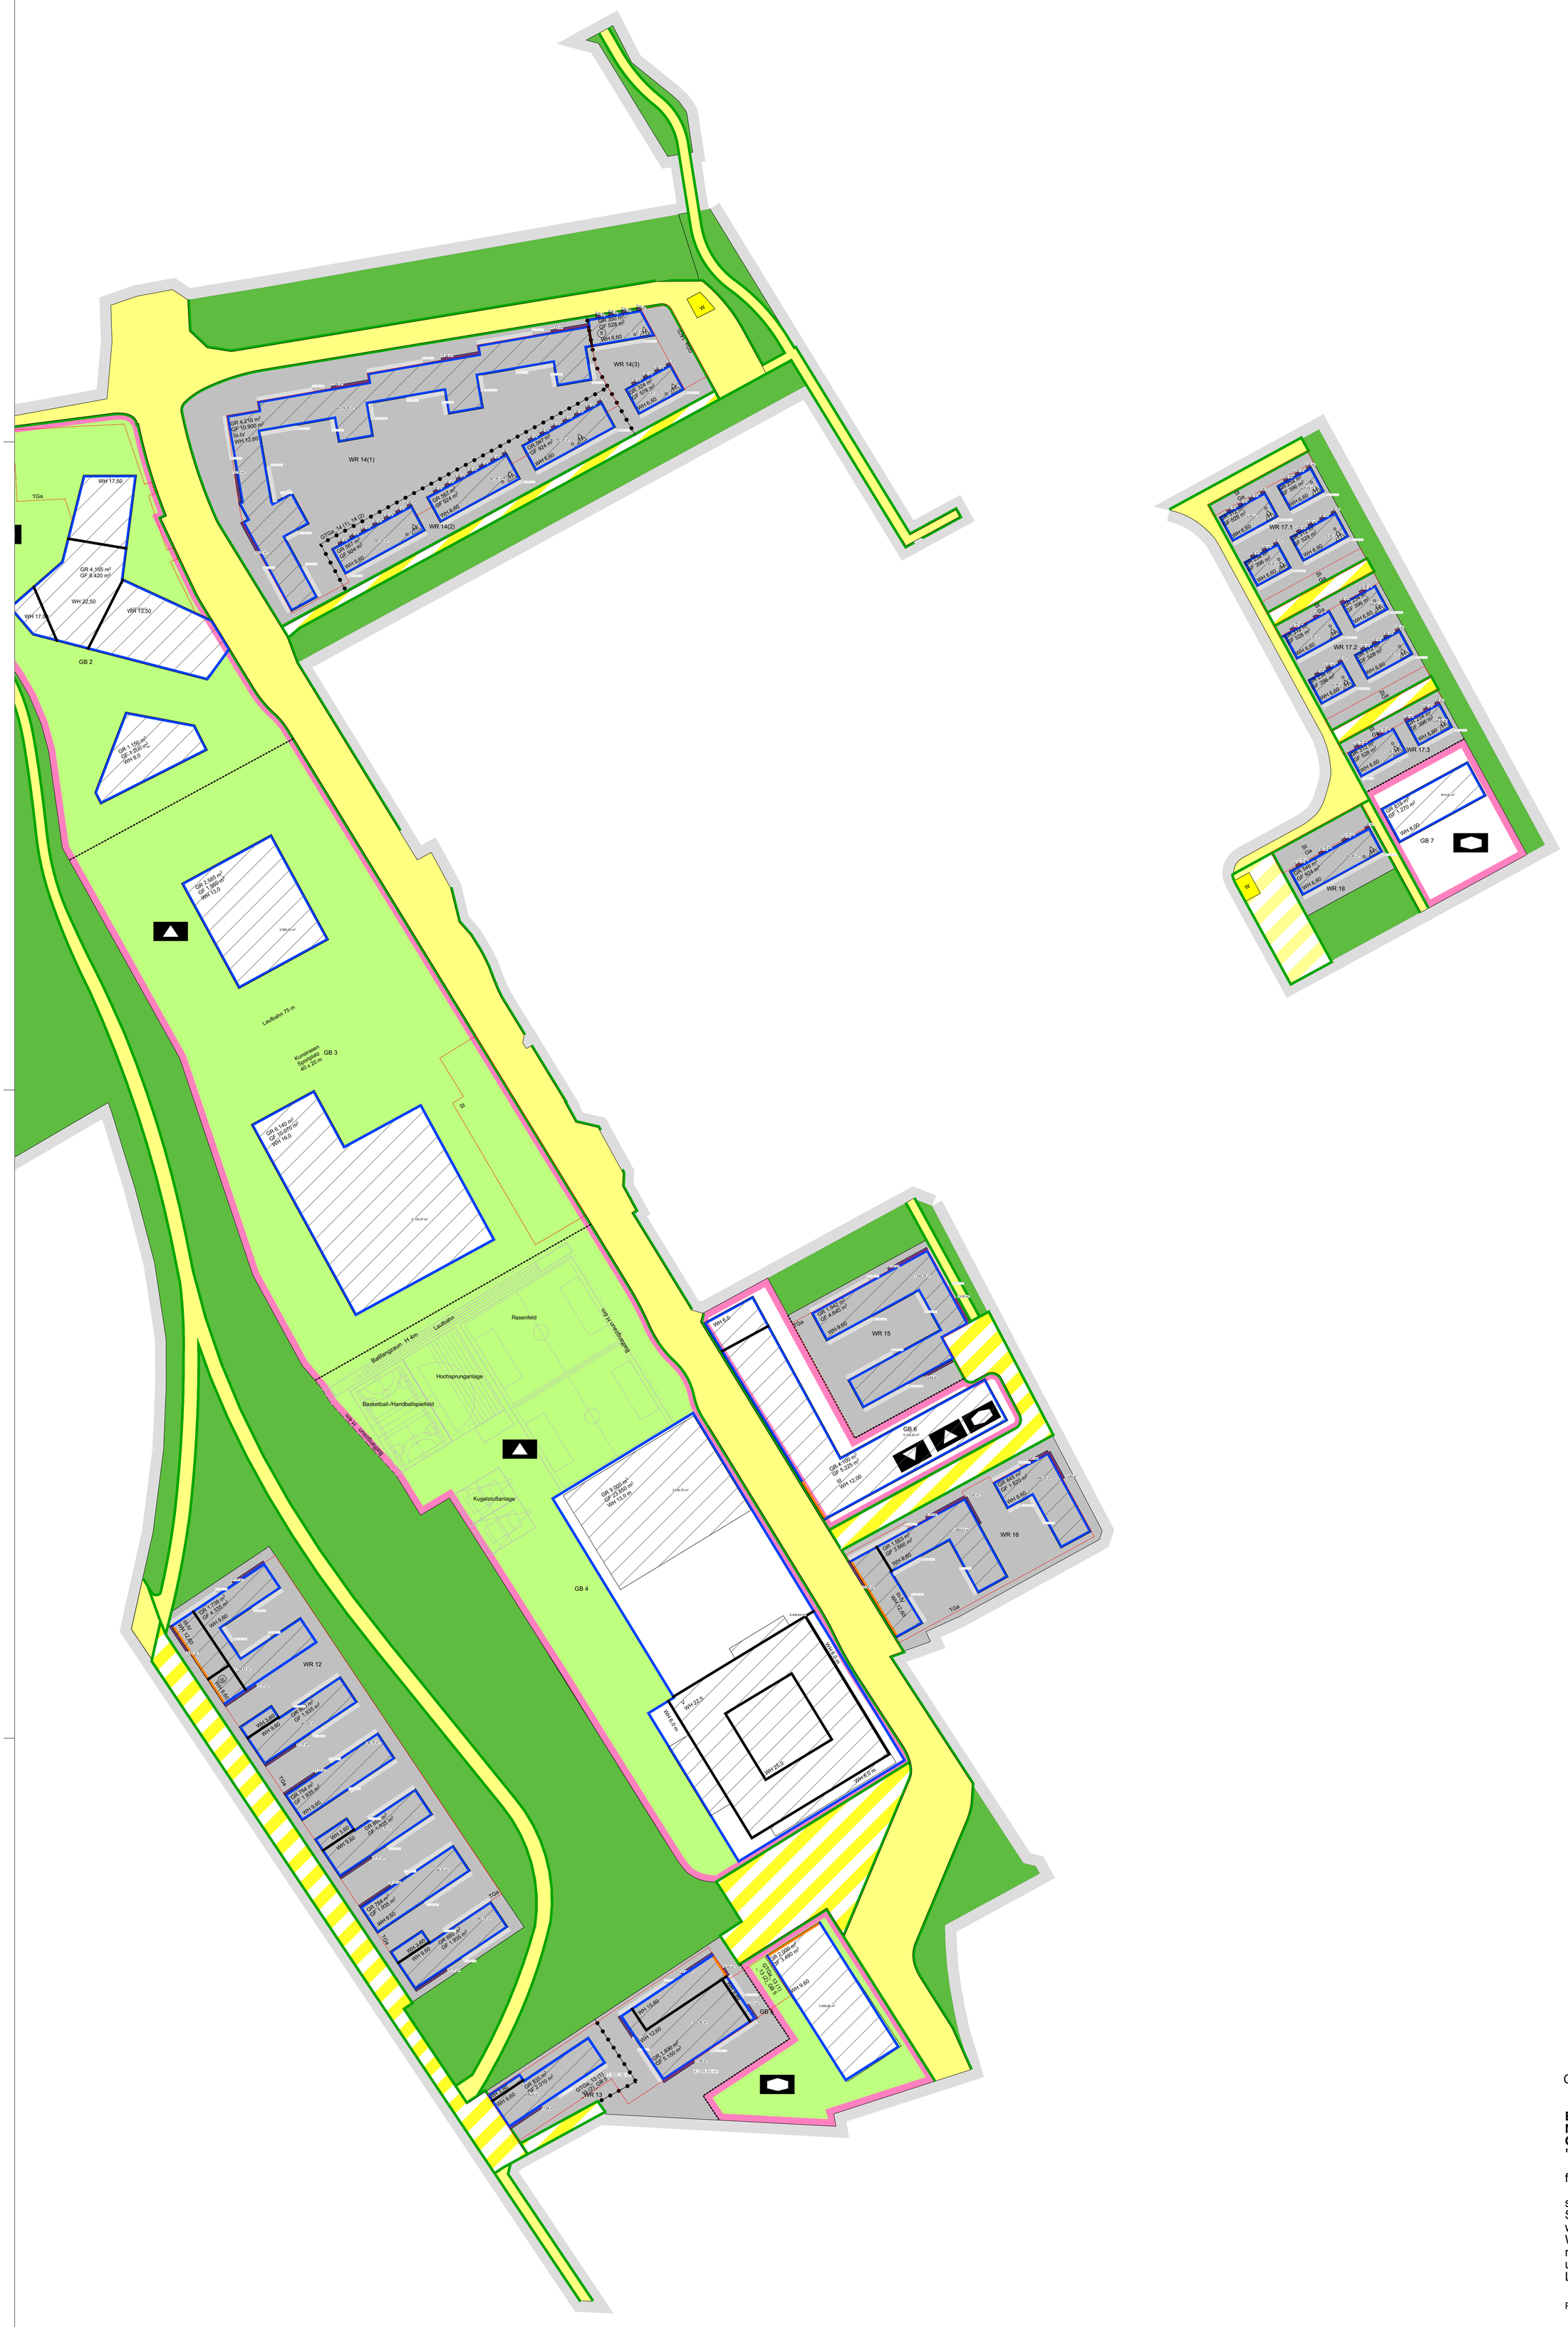

GR Bilanz PLANTEIL I

BEBAUUNGSPLAN NR. 100
MIT INTEGRIERTEM
GRÜNORDNUNGSPLAN
"Kirchheim 2030"

M.: 1:1.000

für den Bereich zwischen

südlich Martin-Luther-Straße,
Staatsstraße St 2082
westlich Heimstettner Straße,
Wacholderweg
nördlich Räterstraße, Veilchenweg
und östlich Heimstettener Moosweg,
Ludwigstraße, Hausener Holzweg

Planverfasser: bgsm Architekten Stadtplaner
mit
Keller Damm Kollegen

Stand 07.10.2019
ENTWURF