


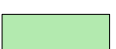

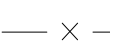



LEGENDE

-  Gehölzbestand
-  Baum, Neupflanzung
siehe Pflanzliste
-  Neupflanzung Gehölzflächen
siehe Pflanzliste, Untersaat Glatthaferwiese
-  Ansaat Glatthaferwiese, autochthon
Krimmer, Freising
-  Anlage Seige, ca. 20cm Tiefe
Ansaat Halbtrockenrasen, autochthon
Krimmer, Freising, 4g/qm
-  Wildschutzzaun H: 180cm

PFLEGE

Wiesen 2 x jährlich mähen, mitte Juli und mitte September, das Madgut ist abzufahren.
Keine Düngung und kein PSM-Einsatz.

Strauchfläche in den ersten 5 Jahren ausmähen. Entfernung des Wildschutzzaunes nach 5 Jahren.

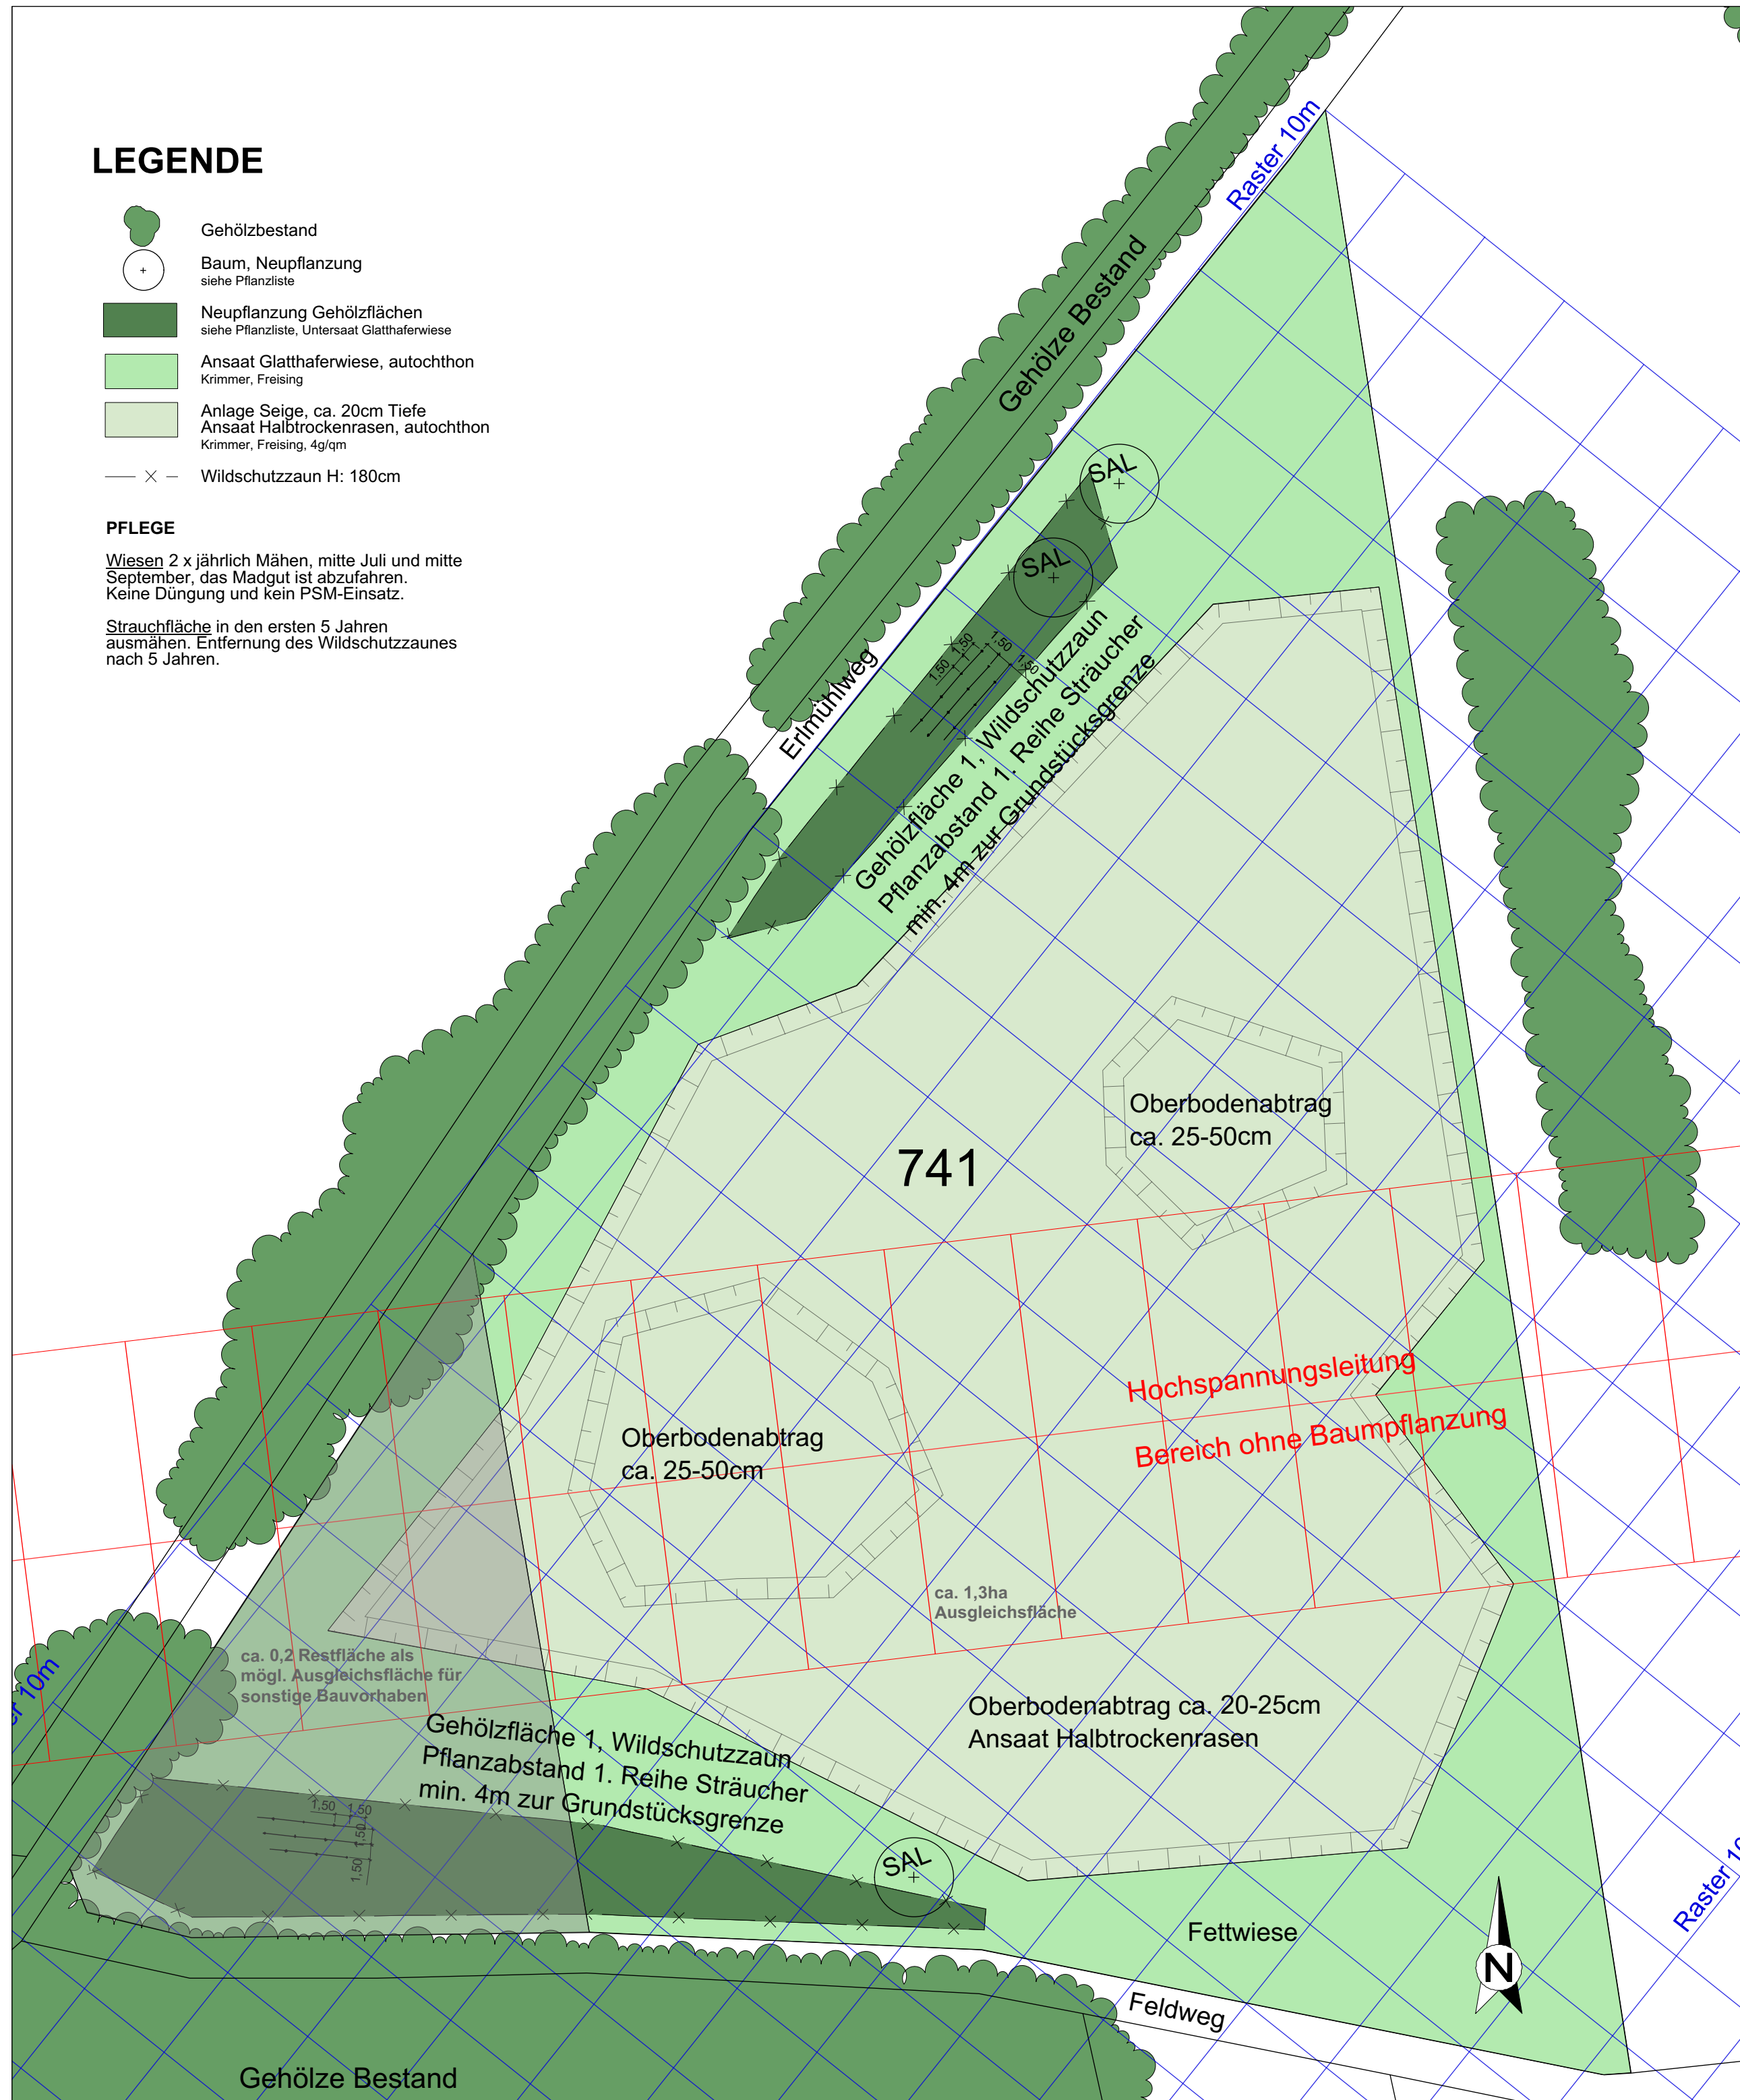

PFLANZENLISTE

Kürzel	Art	Qualität	Anzahl		
Bäume					
SAL	Salix alba	H 3xv mDb 12-14	3		
Landschaftssträucher, autochthon					
			Fläche 1	Fläche 2	Gesamt
	Amelanchier ovalis	VStr Ob 4 Tr 60-100	15	10	25
	Cornus sanguinea	VStr Ob 5 Tr 100-150	10	5	15
	Corylus avellana	VStr Ob 5 Tr 100-150	20	5	25
	Crataegus monogyna	VStr Ob 3 Tr 100-150	30	10	40
	Euonymus europaeus	VStr Ob 3 Tr 100-150	20	10	30
	Ligustrum vulgare	vStr Ob 6 Tr 60-100	25	10	35
	Lonicera xylosteum	VStr Ob 5 Tr 100-150	25	5	30
	Malus silvestris	VStr Ob 4 Tr 100-150	10	5	15
	Prunus spinosa	VStr Ob 3 Tr 100-150	30	10	40
	Pyrus communis	VStr Ob 4 Tr 100-150	30	10	40
	Rosa canina	VStr Ob 4 Tr 100-150	20	5	25
	Rosa majalis	VStr Ob 3 Tr 60-100	15	5	20
	Rhamnus frangula	VStr Ob 3 Tr 60-100	20	10	30
	Sambucus nigra	VStr Ob 3 Tr 100-150	5	5	10
	Viburnum lantana	VStr Ob 5 Tr 100-150	15	10	25
	Viburnum opulus	VStr Ob 5 Tr 100-150	15	10	25
Summe			305	125	430

Pflanzabstand 1,50m x 1,50m, Pflanzung in Gruppen von je 3 - 7 Stück der gleichen Art
1. Reihe Strauchpflanzung min. 4m Abstand zur Grundstücksgrenze

VORHABEN **AUSGLEICHSFLÄCHE**
FL.NR. 741, GEMARKUNG KIRCHHEIM B. MÜNCHEN

PLANEbene **AUSFÜHRUNGSPLANUNG**

PLANBEZEICHNUNG **AUSGLEICHSFLÄCHE FL.NR. 741**

M 1 : 500

BAUHERR UND GRUNDEIGNER **GEMEINDE KIRCHHEIM**
MÜNCHNER STRASSE 6
85551 KIRCHHEIM B. MÜNCHEN _____
UNTERSCHRIFT

PLANVERFASSER **BAUER**
LANDSCHAFTSARCHITEKTEN
PFR. - OSTERMAYR - STR. 3
85457 WÖRTH _____
UNTERSCHRIFT

LANDRATSAMT:

PLANDATUM **WÖRTH, 13.03.2018 (AW)**

