PFLANZENLISTE

Kürzel	Art	Qualität	Anzahl		
	Bäume				
QRO	Qercus robur	H 3xv mDb 12-14	5		
	Pyrus communis 'Gute Graue'	H 3xv mDb 12-14	2	**Pflanzung auf Fl.Nr. 710 entl. Weg, nach Angabe Bauleitung!**	
	Landschaftssträucher, autochthon		Fläche 1	Fläche 2	Gesamt
	Amelanchier ovalis	VStr Ob 4 Tr 60-100	25	20	45
	Cornus sanguinea	VStr Ob 5 Tr 100-150	15	5	20
	Corylus avellana	VStr Ob 5 Tr 100-150	10	5	15
	Crataegus monogyna	VStr Ob 3 Tr 100-150	20	5	25
	Euonymus europaeus	VStr Ob 3 Tr 100-150	20	20	40
	Ligustrum vulgare	vStr Ob 6 Tr 60-100	20	5	25
	Lonicera xylosteum	VStr Ob 5 Tr 100-150	15	5	20
	Malus silvestris	VStr Ob 4 Tr 100-150	10	5	15
	Prunus spinosa	VStr Ob 3 Tr 100-150	20	5	25
	Pyrus communis	VStr Ob 4 Tr 100-150	15	5	20
	Rosa canina	VStr Ob 4 Tr 100-150	20	5	25
	Rosa majalis	VStr Ob 3 Tr 60-100	20	5	25
	Rhamnus frangula	VStr Ob 3 Tr 60-100	20	5	25
	Sambucus nigra	VStr Ob 3 Tr 100-150	10	5	15
	Viburnum lantana	VStr Ob 5 Tr 100-150	20	5	25
	Viburnum opulus	VStr Ob 5 Tr 100-150	20	5	25
		Summe	280	110	390

Pflanzabstand 1,50m x 1,50m, Pflanzung in Gruppen von je 3 - 7 Stück der gleichen Art
1. Reihe Strauchpflanzung min. 4m Abstand zur Grundstücksgrenze

LEGENDE

- Gehölzbestand
- Baum, Neupflanzung
  siehe Pflanzliste
- Neupflanzung Gehölzflächen
  siehe Pflanzliste, Untersaat Glatthaferwiese
- Ansaat Glatthaferwiese, autochthon
  Krimmer, Freising
- Anlage Seige, ca. 20cm Tiefe
  Ansaat Halbtrockenrasen, autochthon
  Krimmer, Freising, 4g/qm
- Biotop
- Wildschutzzaun H: 180cm

PFLEGE

Wiesen 2 x jährlich Mähen, mitte Juli und mitte September, das Madgut ist abzufahren.
Keine Düngung und kein PSM-Einsatz.

Strauchfläche in den ersten 5 Jahren ausmähen. Entfernung des Wildschutzzaunes nach 5 Jahren.

Biotop 7736-0135-002
Hecken und Gebüsche, meist entlang von Wegen und Gräben, in intensiv landwirtschaftlich genutzter Feldflur der Münchener Schotterebene

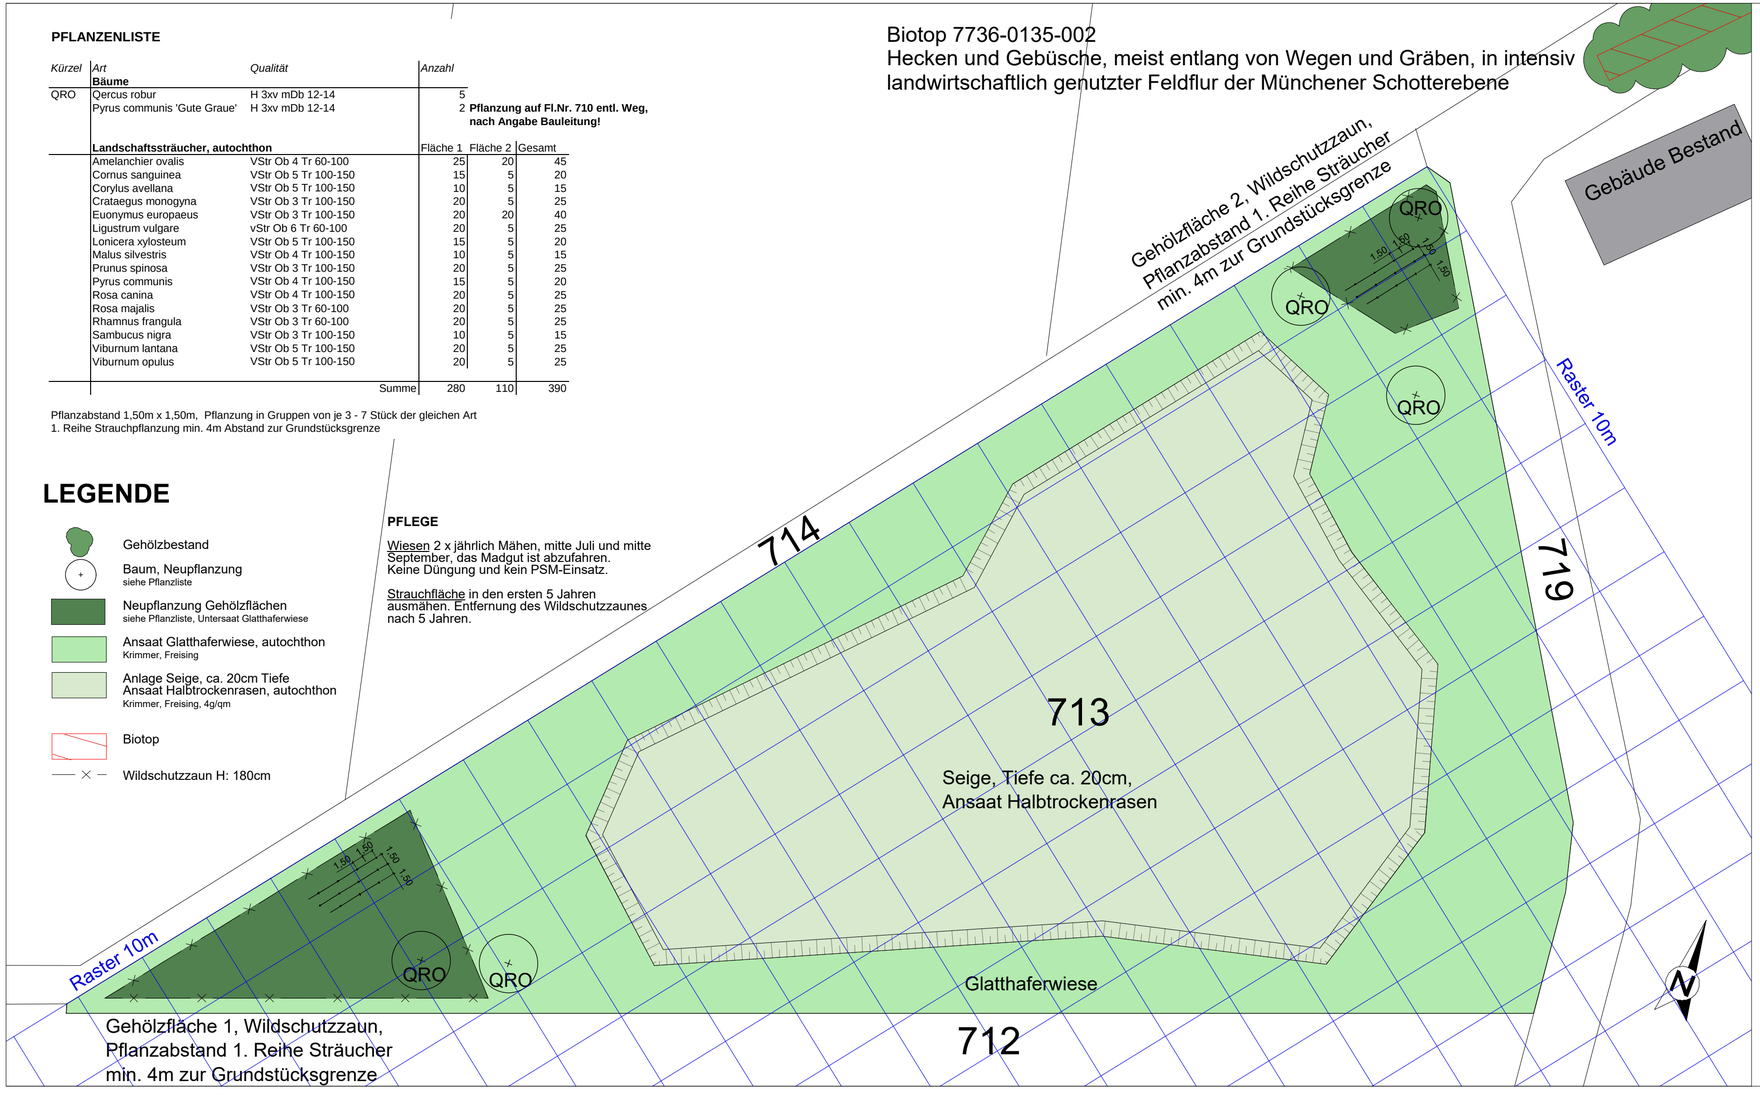

VORHABEN	AUSGLEICHSFLÄCHE FL.NR. 713, GEMARKUNG KIRCHHEIM B. MÜNCHEN
PLANEBENE	**AUSFÜHRUNGSPLANUNG**
PLANBEZEICHNUNG	**AUSGLEICHSFLÄCHE FL.NR. 713**
	M 1 : 500
BAUHERR UND GRUNDEIGNER	GEMEINDE KIRCHHEIM MÜNCHNER STRASSE 6 85551 KIRCHHEIM B. MÜNCHEN UNTERSCHRIFT
PLANVERFASSER	BAUER LANDSCHAFTSARCHITEKTEN PFR. - OSTERMAYR - STR. 3 85457 WÖRTH UNTERSCHRIFT
PLANDATUM	WÖRTH, 11.12.2017 (AW)