


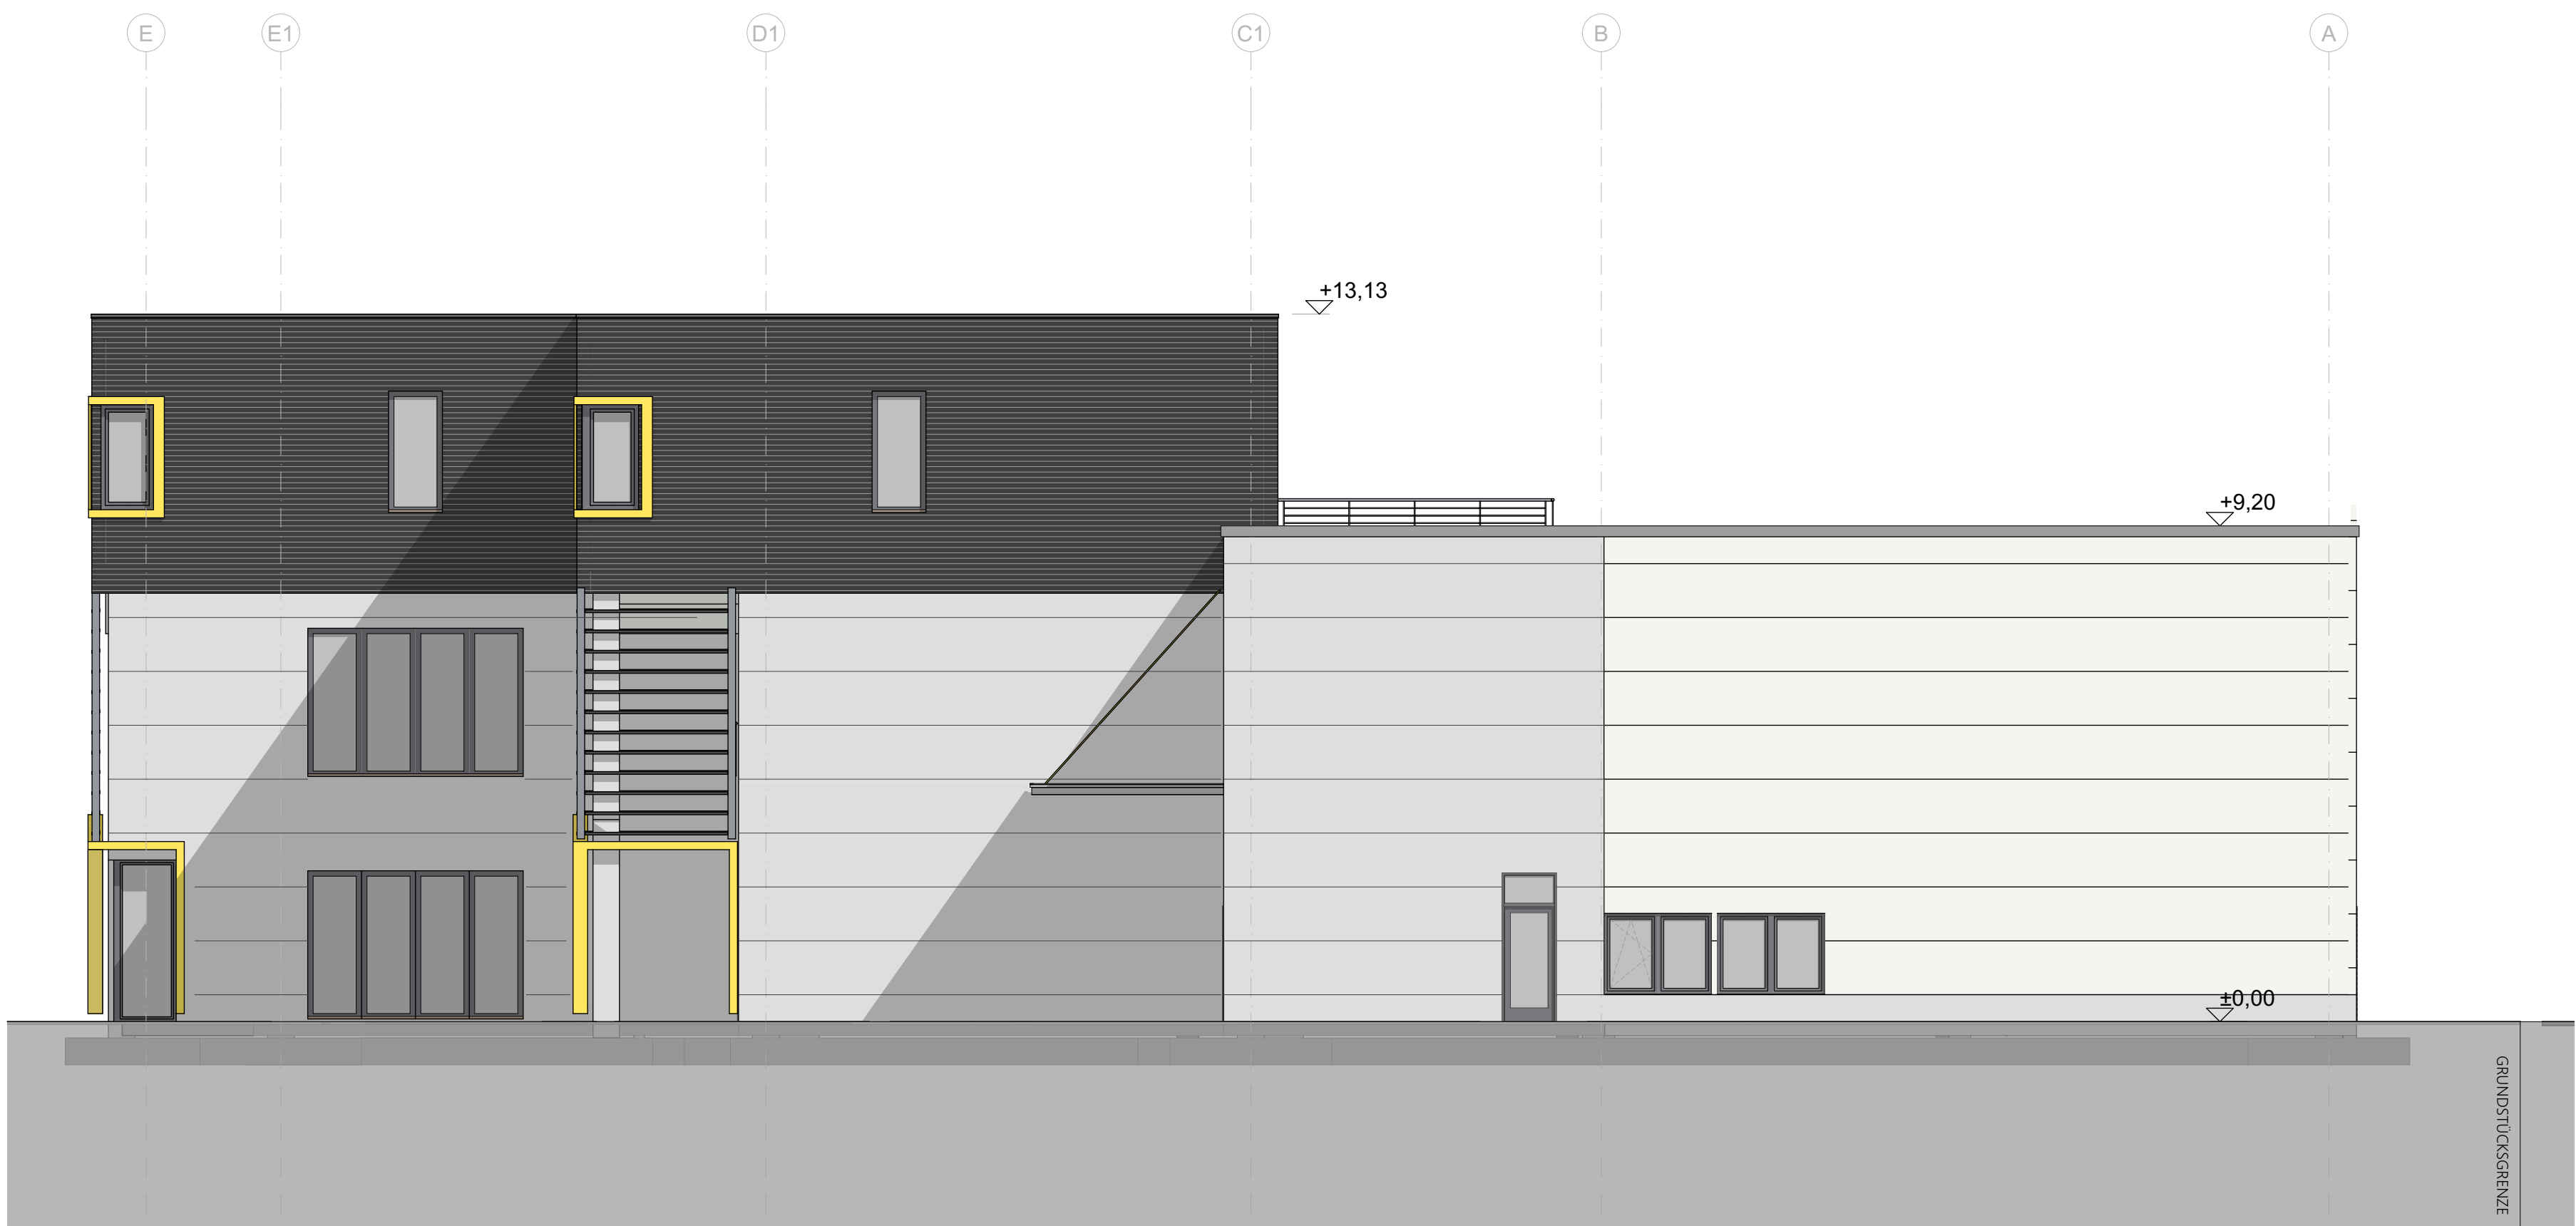


Ansicht West



Ansicht Ost



Ansicht Nord

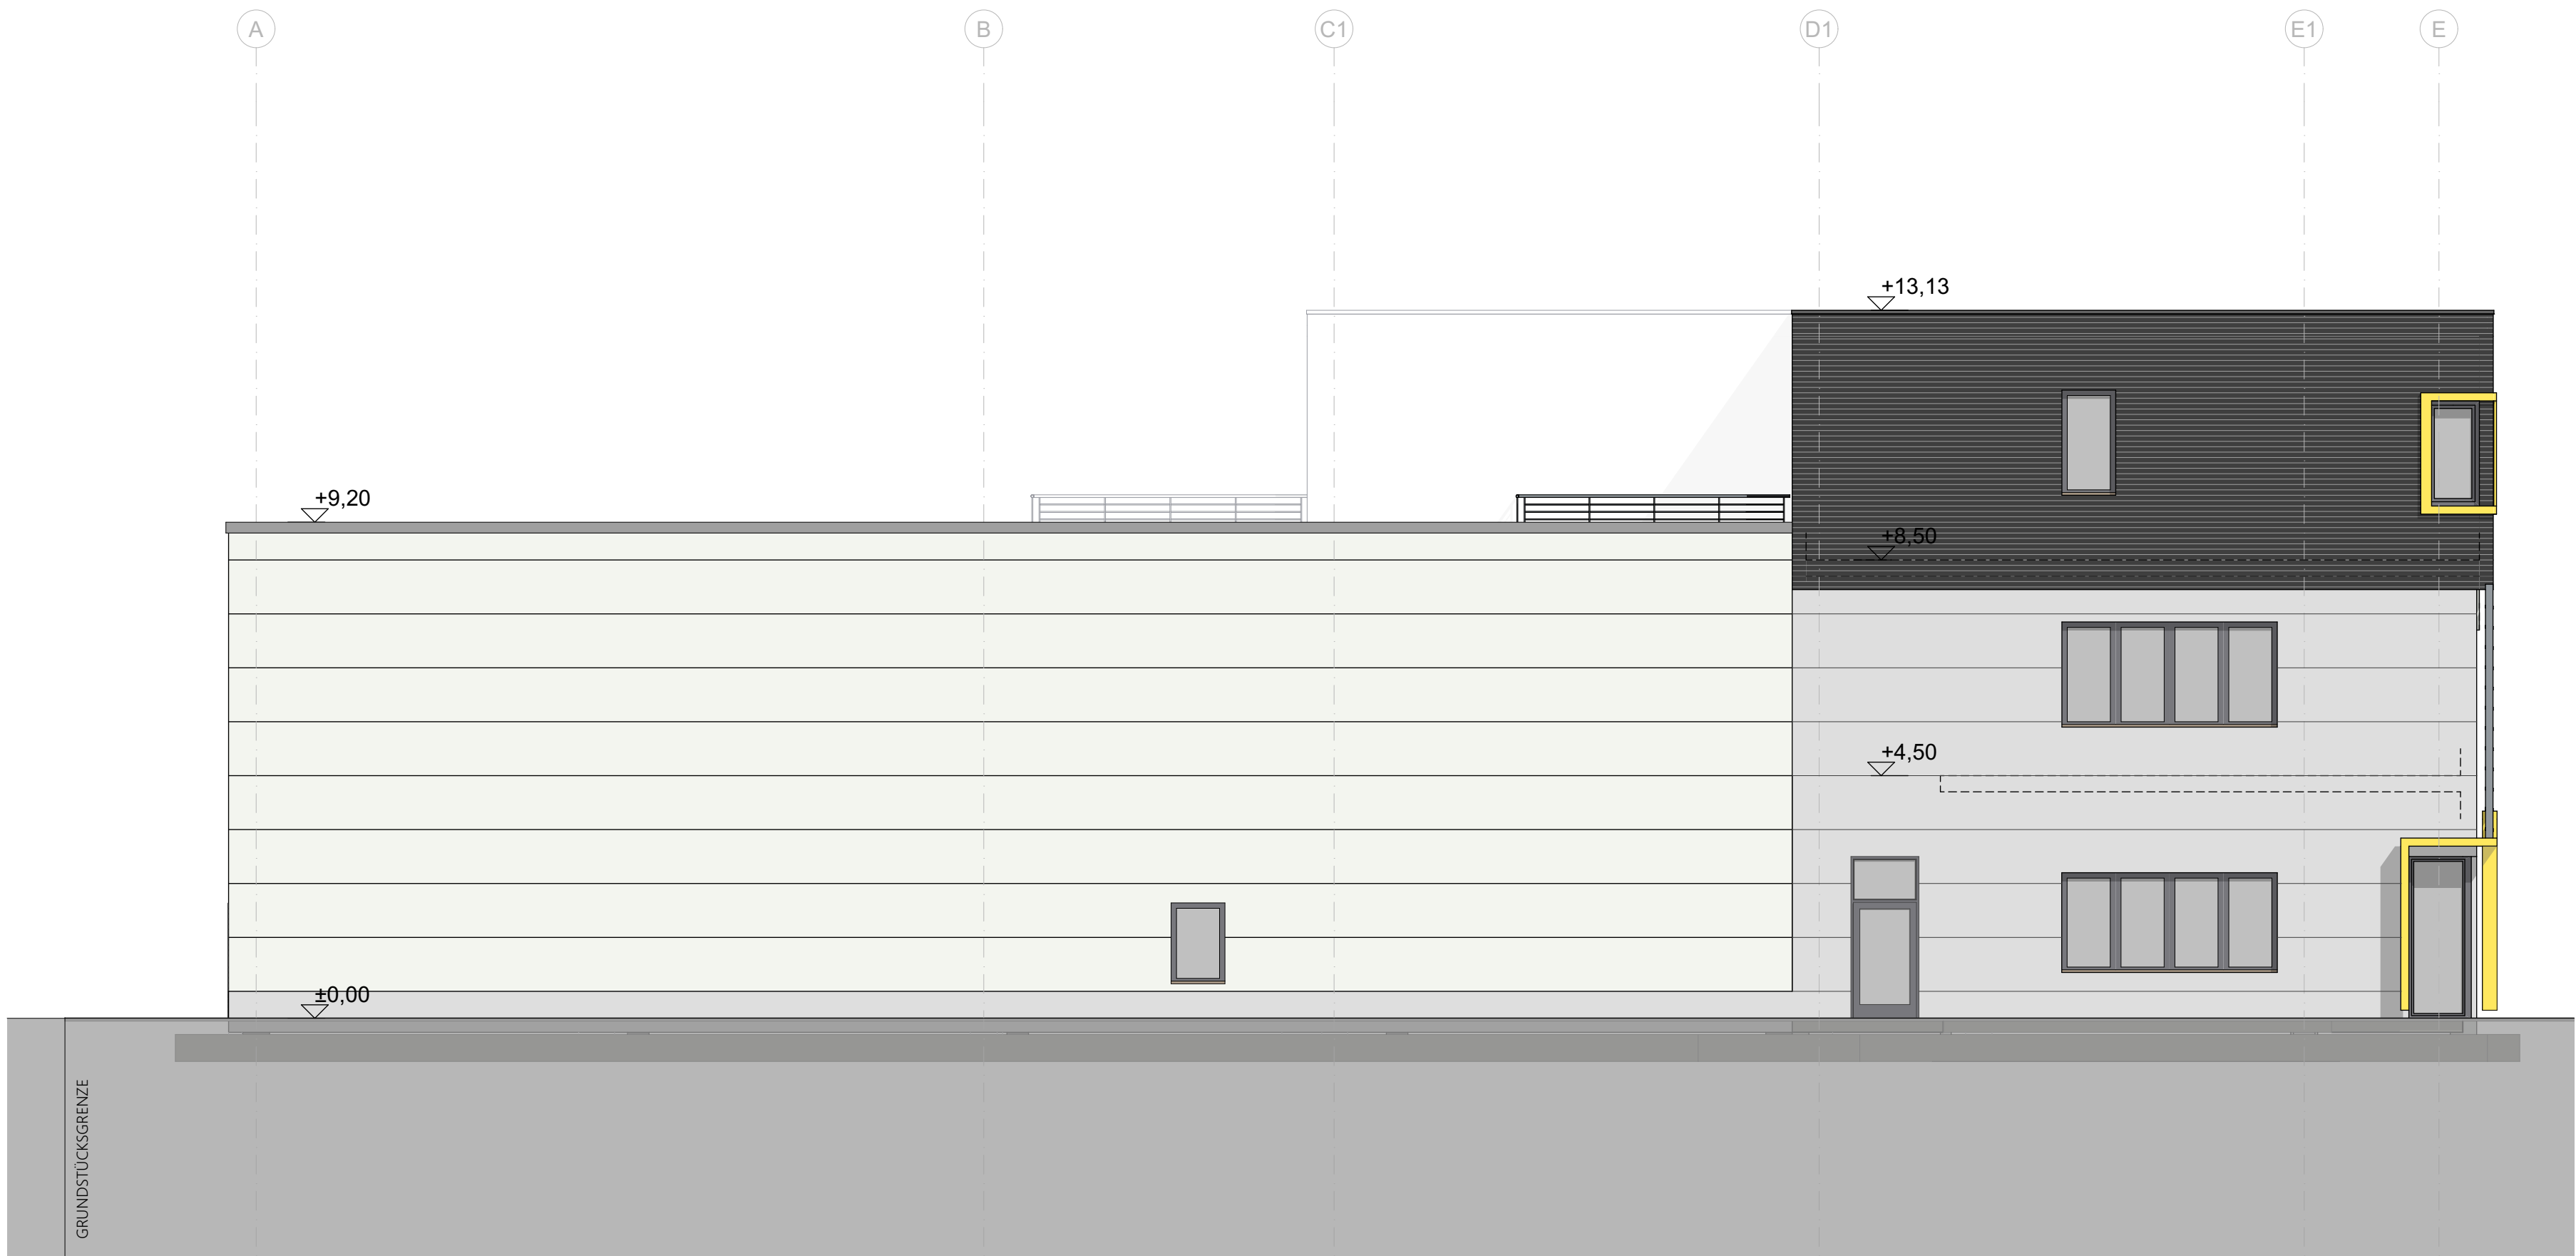


Ansicht Süd

Höhen: ±0,00m (OK Fußboden EG) = 519,62m ü.NN

Darstellung:  Neubau

BAUHERR:
K2 MultiMini GmbH & Co KG, Am Steinberg 1, 84051 Unterwattenbach
Flur-Nr. 158 und Teilfläche aus: 158/2, 157/4, 156/40

ARCHITEKT:
Metrik Architekten GmbH, Hauptstraße 3, 82256 Fürstenfeldbruck

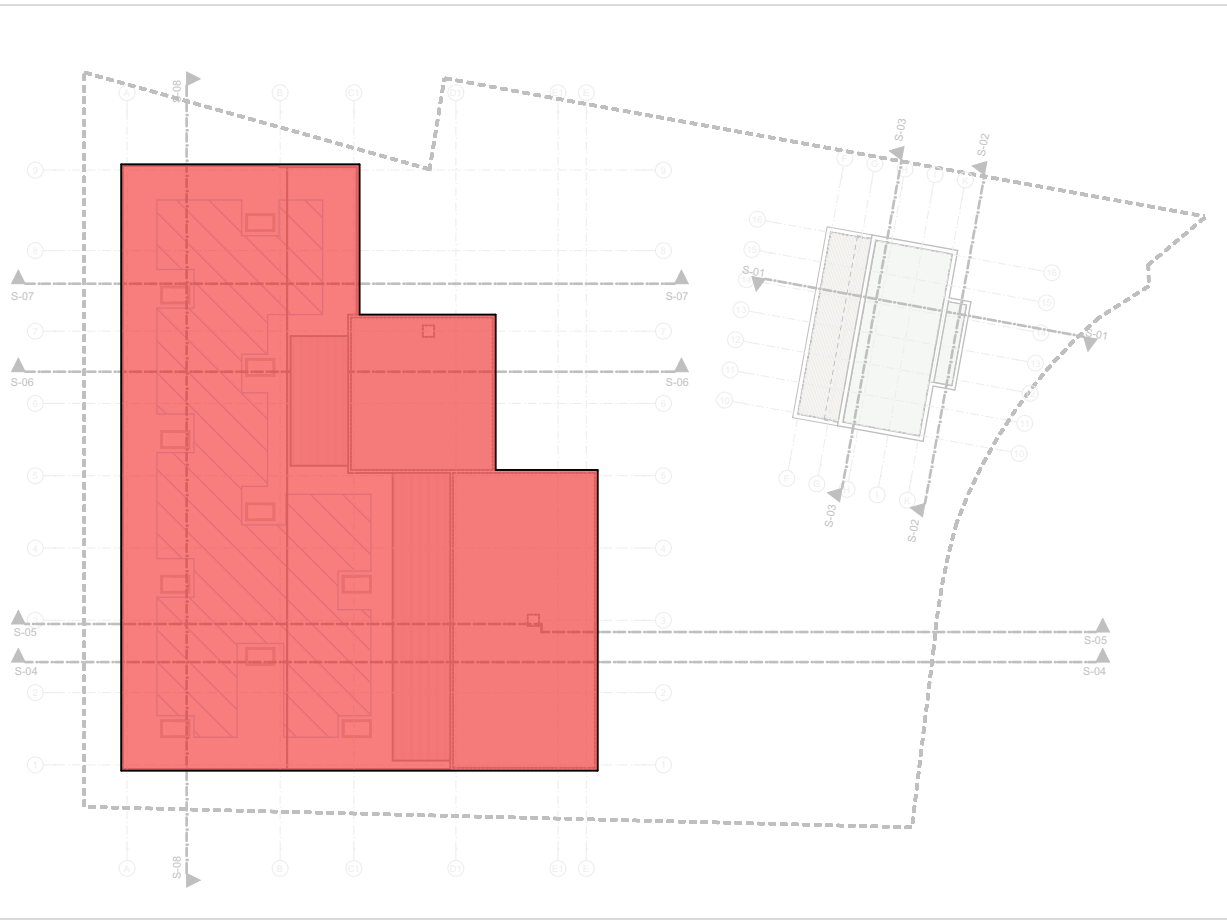

ENTWURF

PROJEKTNUMMER 18_006
PROJEKT Kirchheim K2 MultiMini
Taxetstrasse
85551 Kirchheim bei München
BAUHERR K2 MultiMini GmbH & Co KG
Am Steinberg 1
84051 Unterwattenbach
ARCHITEKT 
office@metrik-architekten.de - www.metrik-architekten.de

DARSTELLUNG Ansichten Gewerbebereich

MASSSTAB 1:100
ZEICHNUNGSdatum 2022 12 01
ZEICHNUNGSnummer 18_006-A3-0210-ANXX
Bl. 1 14 16 18 20